


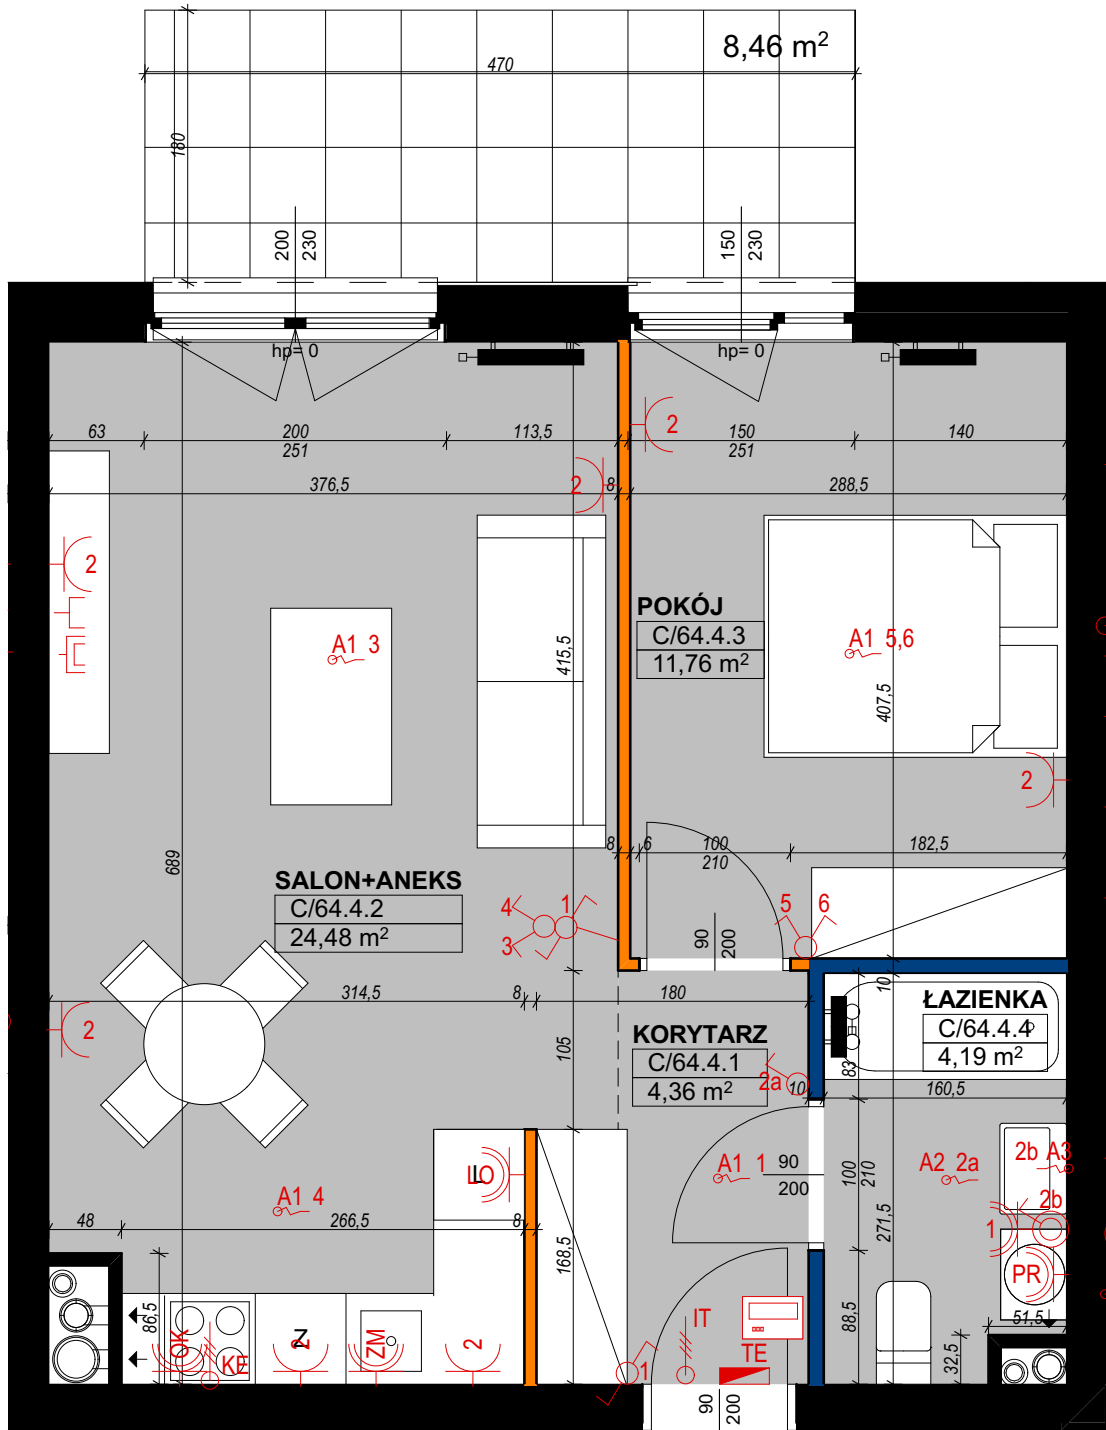


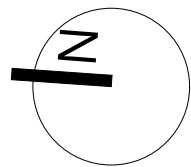

PLAN SYTUACYJNY

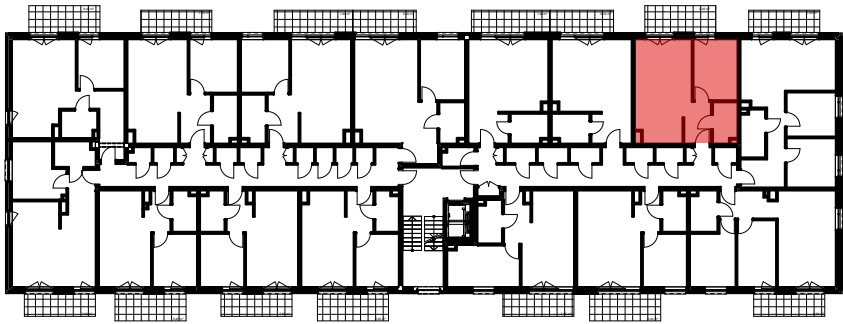

PLAN OSIEDLA

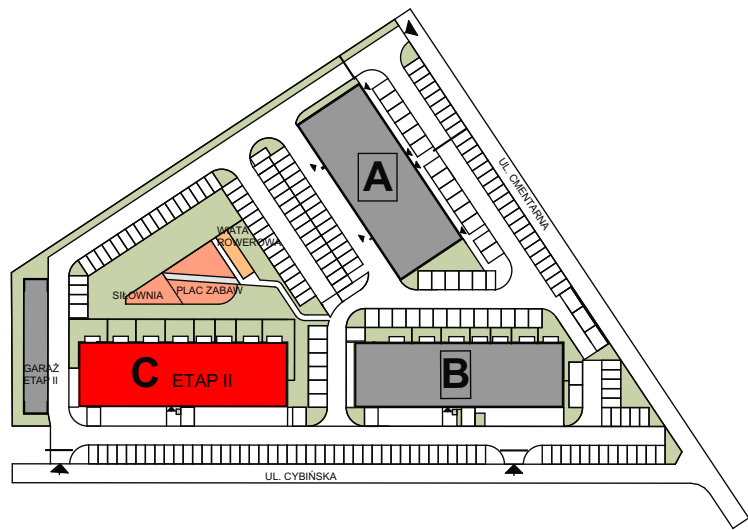

LEGENDA

- ściana konstrukcyjna
- ściana szachtu
- ściana działowa nadająca się do demontażu
- ściana z możliwością zmiany lokalizacji
- gniazdo wtykowe 230V 2P+Z 16A IP20
- gniazdo wtykowe 230V 2P+Z 16A IP44
- wypust 230V z sufitu pod oprawę oświetleniową IP20
- wypust 230V z sufitu pod oprawę oświetleniową IP44
- wypust 230V ze ściany pod oprawę oświetleniową IP44
- łącznik pojedynczy 10A/230V, IP20
- łącznik pojedynczy 10A/230V, IP44
- łącznik podwójny 10A/230V, IP20
- łącznik schodowy 10A/230V, IP20
- łącznik schodowy 10A/230V, IP44
- gniazdo RTV
- gniazdo internetowe
- domofon
- tablica elektryczna
- tablica teletechniczna

OSIEDLE
CYBIŃSKA



LOKAL: **C/64**
TYP: 2-POKOJOWE
KONDYGNACJA: PIĘTRO 4
BUDYNEK: ETAP II - BUDYNEK C

C/64.4.1	KORYTARZ	4,36
C/64.4.2	SALON+ANEKS	24,48
C/64.4.3	POKÓJ	11,76
C/64.4.4	ŁAZIENKA	4,19
POWIERZCHNIA UŻYTKOWA		44,79 m²
POWIERZCHNIA POD ŚCIANKAMI NADAJĄCYMI SIĘ DO DEMONTAŻU		0,56 m ²

POW. UMOWNA **45,35 m²**
BALKON 8,46 m²

INWESTOR

AGROBEX

Agrobex Sp. z o.o.
Biuro Sprzedaży Mieszkań
ul. Kochanowskiego 7, 60-845 Poznań
tel. 61 84 64 060, www.agrobex.pl
mieszkania@agrobex.pl

BIURO PROJEKTOWE

ACE Advanced Construction Engineering

ACE sp. z o.o. sp. k.
ul. Warszawska 39/41
61-028 Poznań
info@aceps.pl
tel. +48 666 900 699

ODA STUDIO

Oda Studio
ul. Kantaka 10/2
61-812 Poznań
info@odastudio.pl

NINIEJSZE DANE SĄ POGLĄDOWE I MOGĄ ODBIEGAĆ OD OSTATECZNEGO PROJEKTU REALIZACYJNEGO