

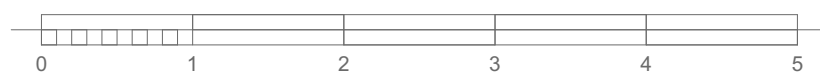
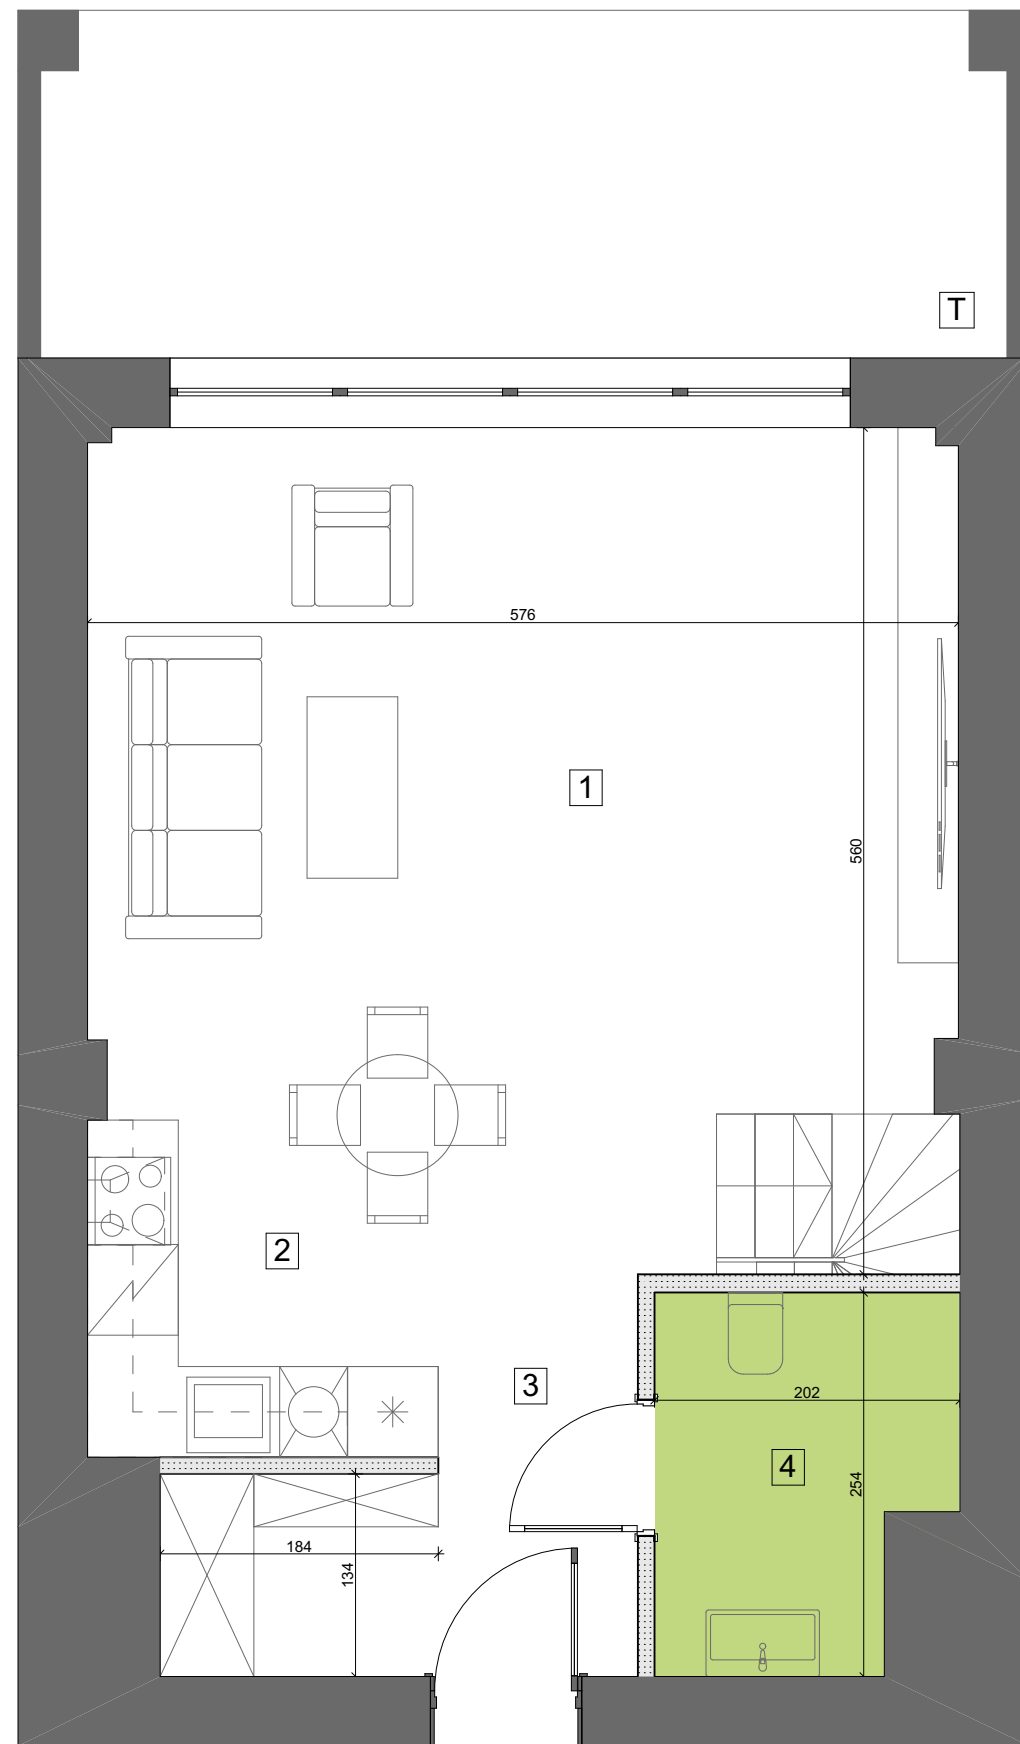


POZIOM I

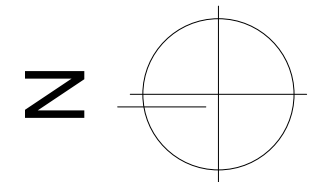


POZIOM II

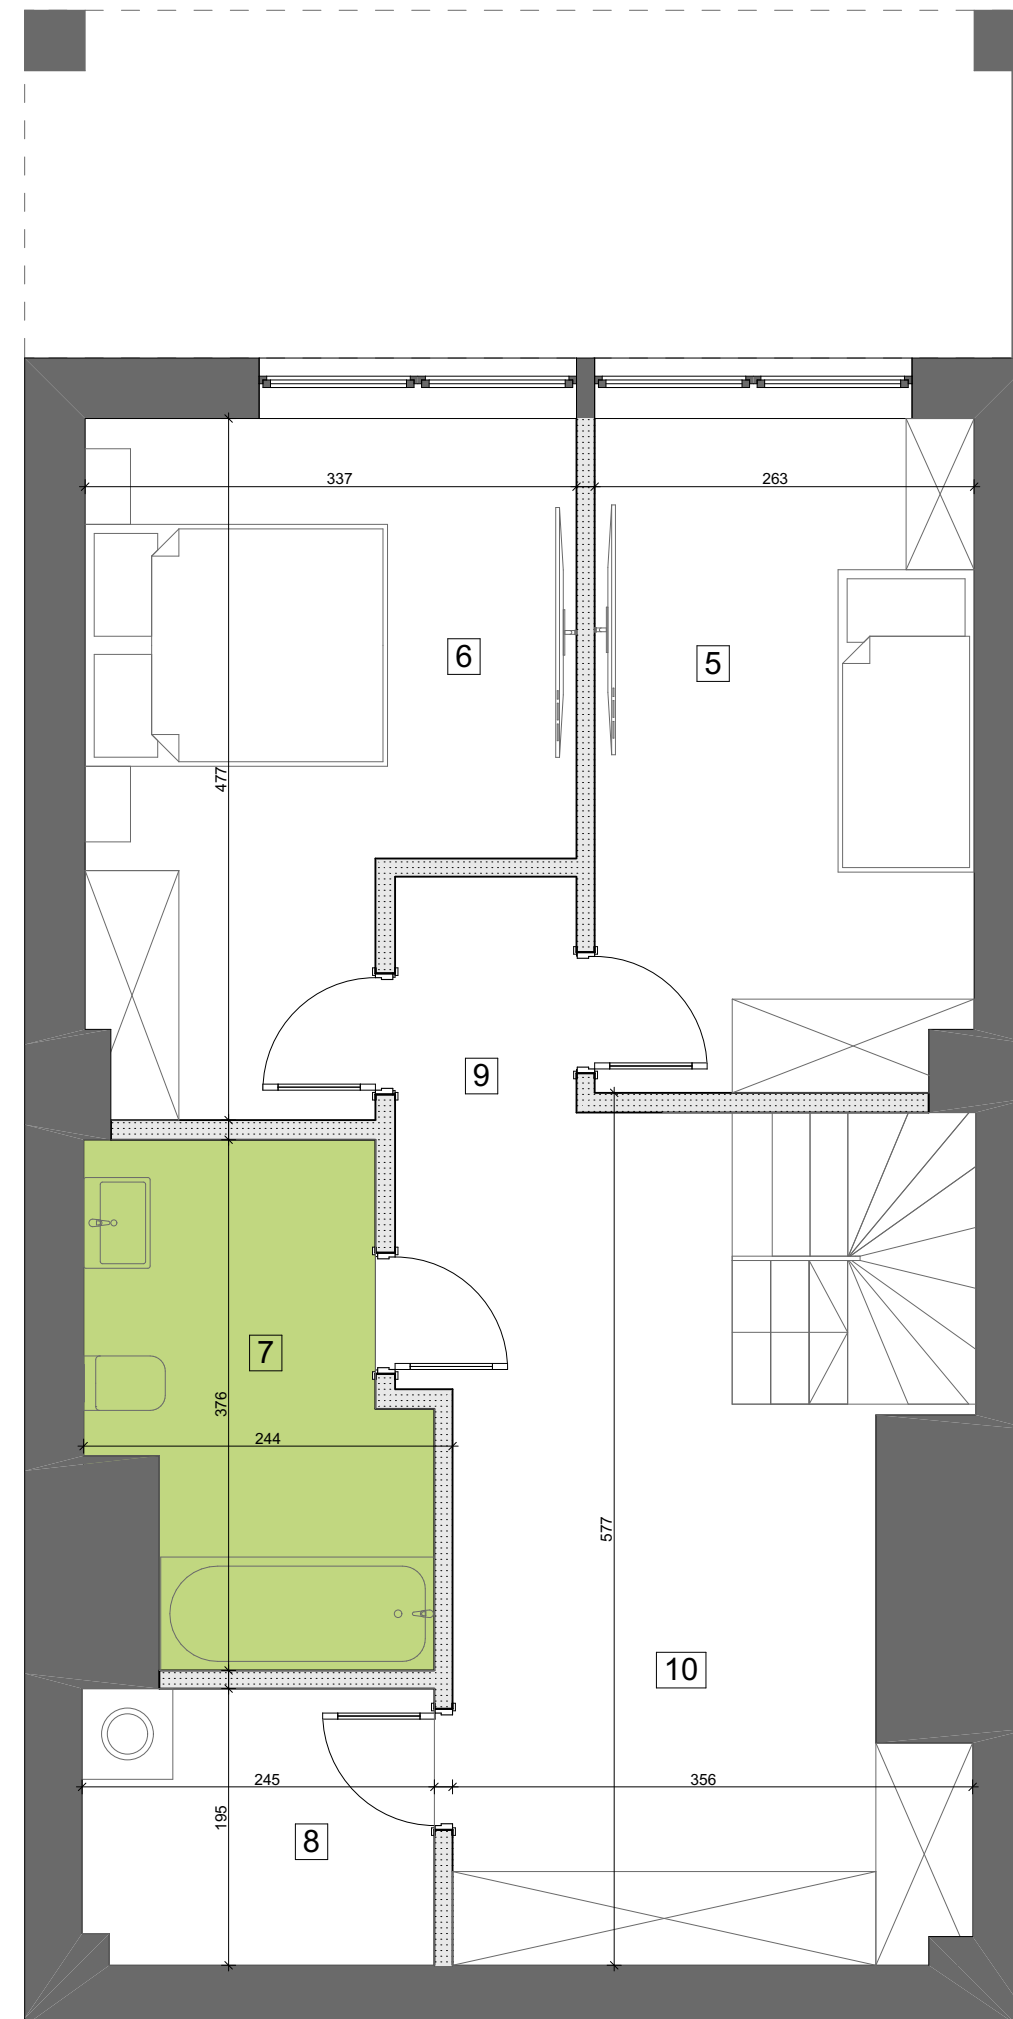

BUDYNEK MIESZKALNY WIELORODZINNY

BIURO SPRZEDAŻY
ul. Orzechowa 3
94-251 Łódź

LOKALIZACJA APARTAMENTU WZGLĘDEM CAŁOŚCI
INWESTYCJI:

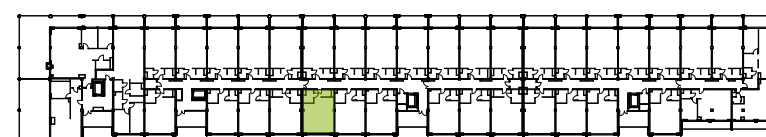

ZESTAWIENIE POWIERZCHNI:

POZIOM I			POZIOM II		
1	pok.dzienny+jadalnia	25,35 m ²	5	pokój	10,98
2	aneks kuchenny	6,85 m ²	6	pokój	12,67
3	korytarz	9,63 m ²	7	łazienka	6,92
4	wc	4,41 m ²	8	pralnia/ suszarnia	3,87
			9	korytarz	5,25
			10	garderoba	11,27

klatka	3
kondygnacja	2
ilość pokoi	3
powierzchnia	97,20 m ²
powierzchnia tarasu [T]	6,94 m ²

K3.II.3

NR MIESZKANIA:

79

Apartamenty Zdrowie Sp. z o.o.Sp. K.
Aleja Prymasa Tysiąclecia 48A
01-241 Warszawa



**APARTAMENTY
— ZDROWIE —**
Wyjątkowe miejsce w Łodzi