






Kamieniczki za Strugą

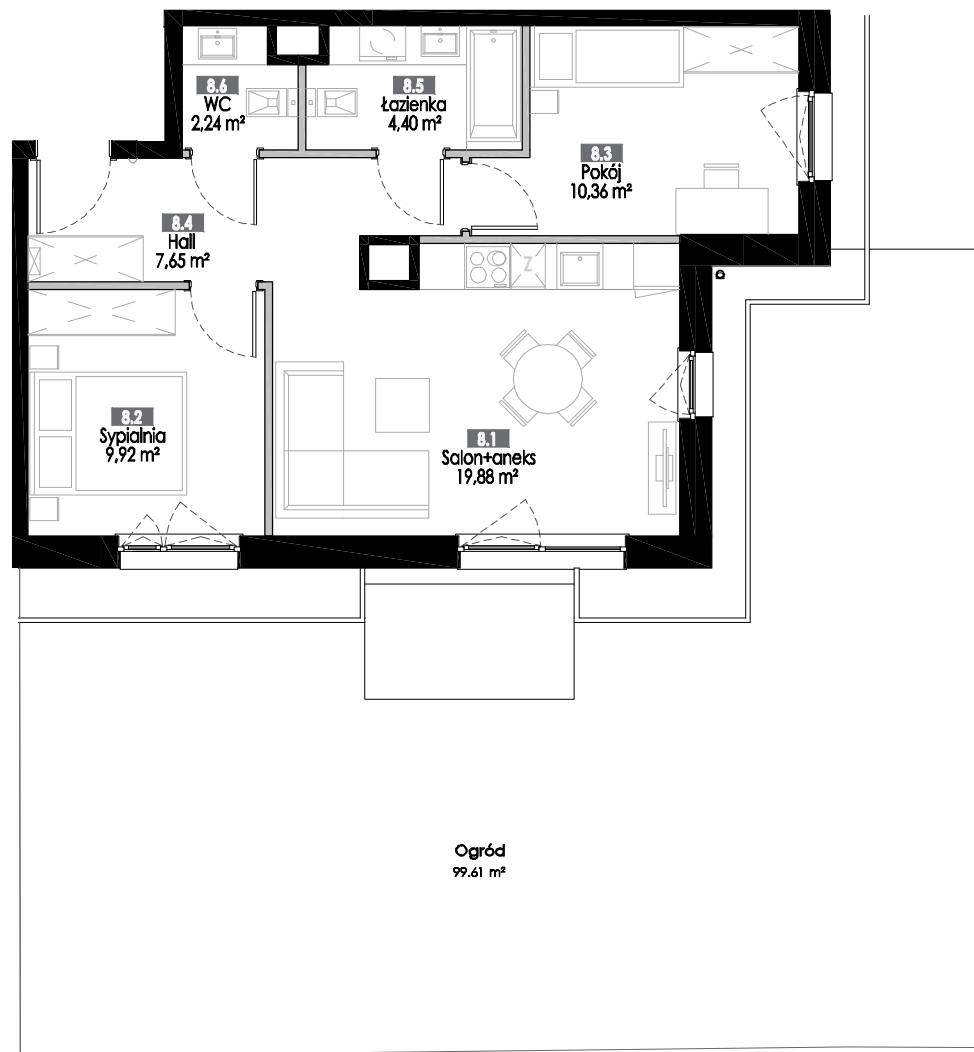

M8


Numer	Nazwa	Powierzchnia
8.1	Salon+aneks	19.88 m ²
8.2	Sypialnia	9.92 m ²
8.3	Pokój	10.36 m ²
8.4	Hall	7.65 m ²
8.5	Łazienka	4.40 m ²
8.6	WC	2.24 m ²
Suma powierzchni pomieszczeń:		54.45 m ²

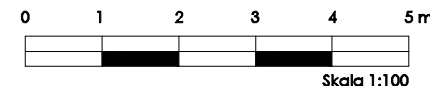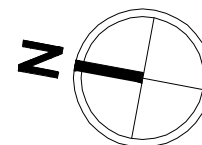

Skala 1:100

TARGO

ul. Inżynierska 78, 81-512 Gdynia
58 664 88 37 58 664 87 97
targo@targo.com.pl

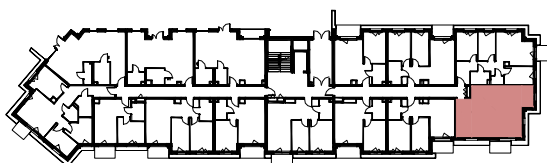

RZUT KONDYGNACJI
PARTER

ILOŚĆ POKOI:

3

NR MIESZKANIA:

M8

PIĘTRO:

PARTER

POWIERZCHNIA PWL:

57.00 m²

POW. OGRÓDKA:

99.61 m²

POWIERZCHNIA UŻYTKOWA:

54.45 m²

Wymiary na karcie lokalu są wielkościami projektowymi i różnią się od rzeczywistych wielkości zrealizowanego obiektu