


KARTA MIESZKANIA NR M8

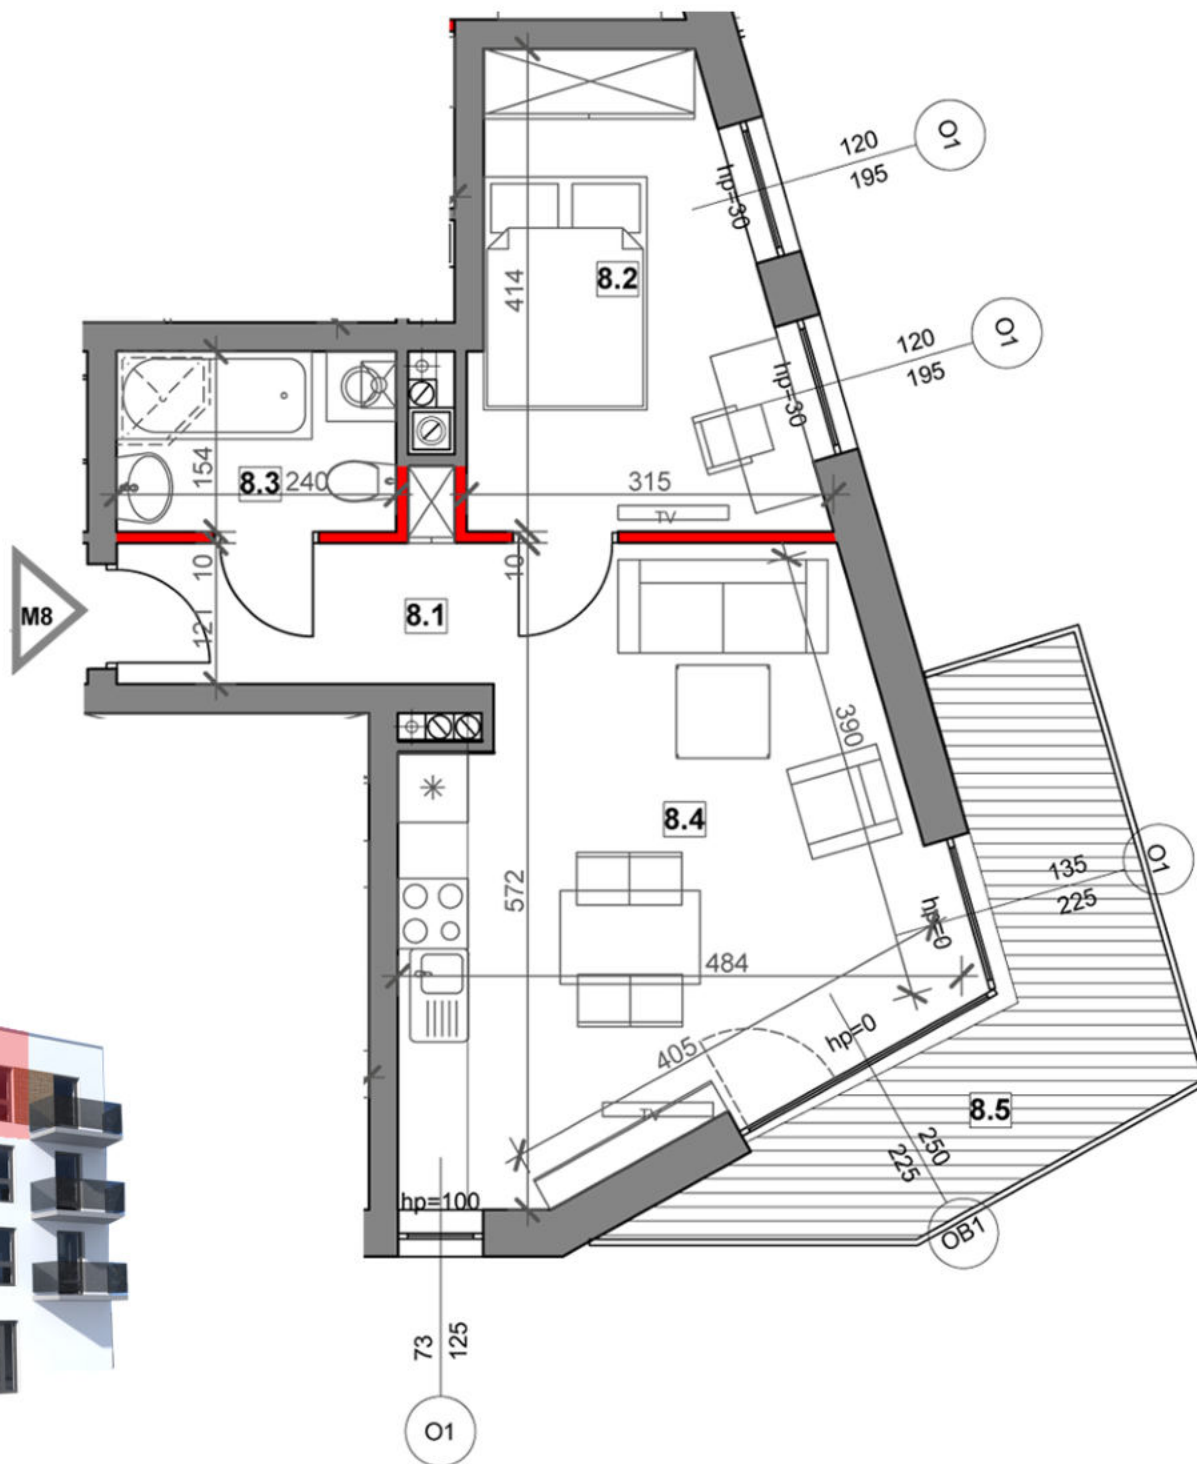

- ŚCIANA NIEROZBIERALNA
- ŚCIANA Z MOŻLIWOŚCIĄ ROZBIÓRKI



G1 | GDANSKA

SCHEMAT KONDYGNACJI:



UL. GDANSKA

UL. CZERWONEGO PRADNIKA

MIESZKANIE 2-POKOJOWE

ZESTAWIENIE POWIERZCHNI:

	<i>p. użytkowa</i>
8.1 przedpokój	3,70 m ²
8.2 sypialnia	10,18 m ²
8.3 łazienka	3,71 m ²
8.4 pokój dzienny	20,99 m ²
razem	38,58 m²
8.5 balkon	8,88 m ²

BUDYNEK: ul. Gdańska, Kraków

KONDYGNACJA: III piętro

MIESZKANIE: nr M8

www.gdanska1.pl