

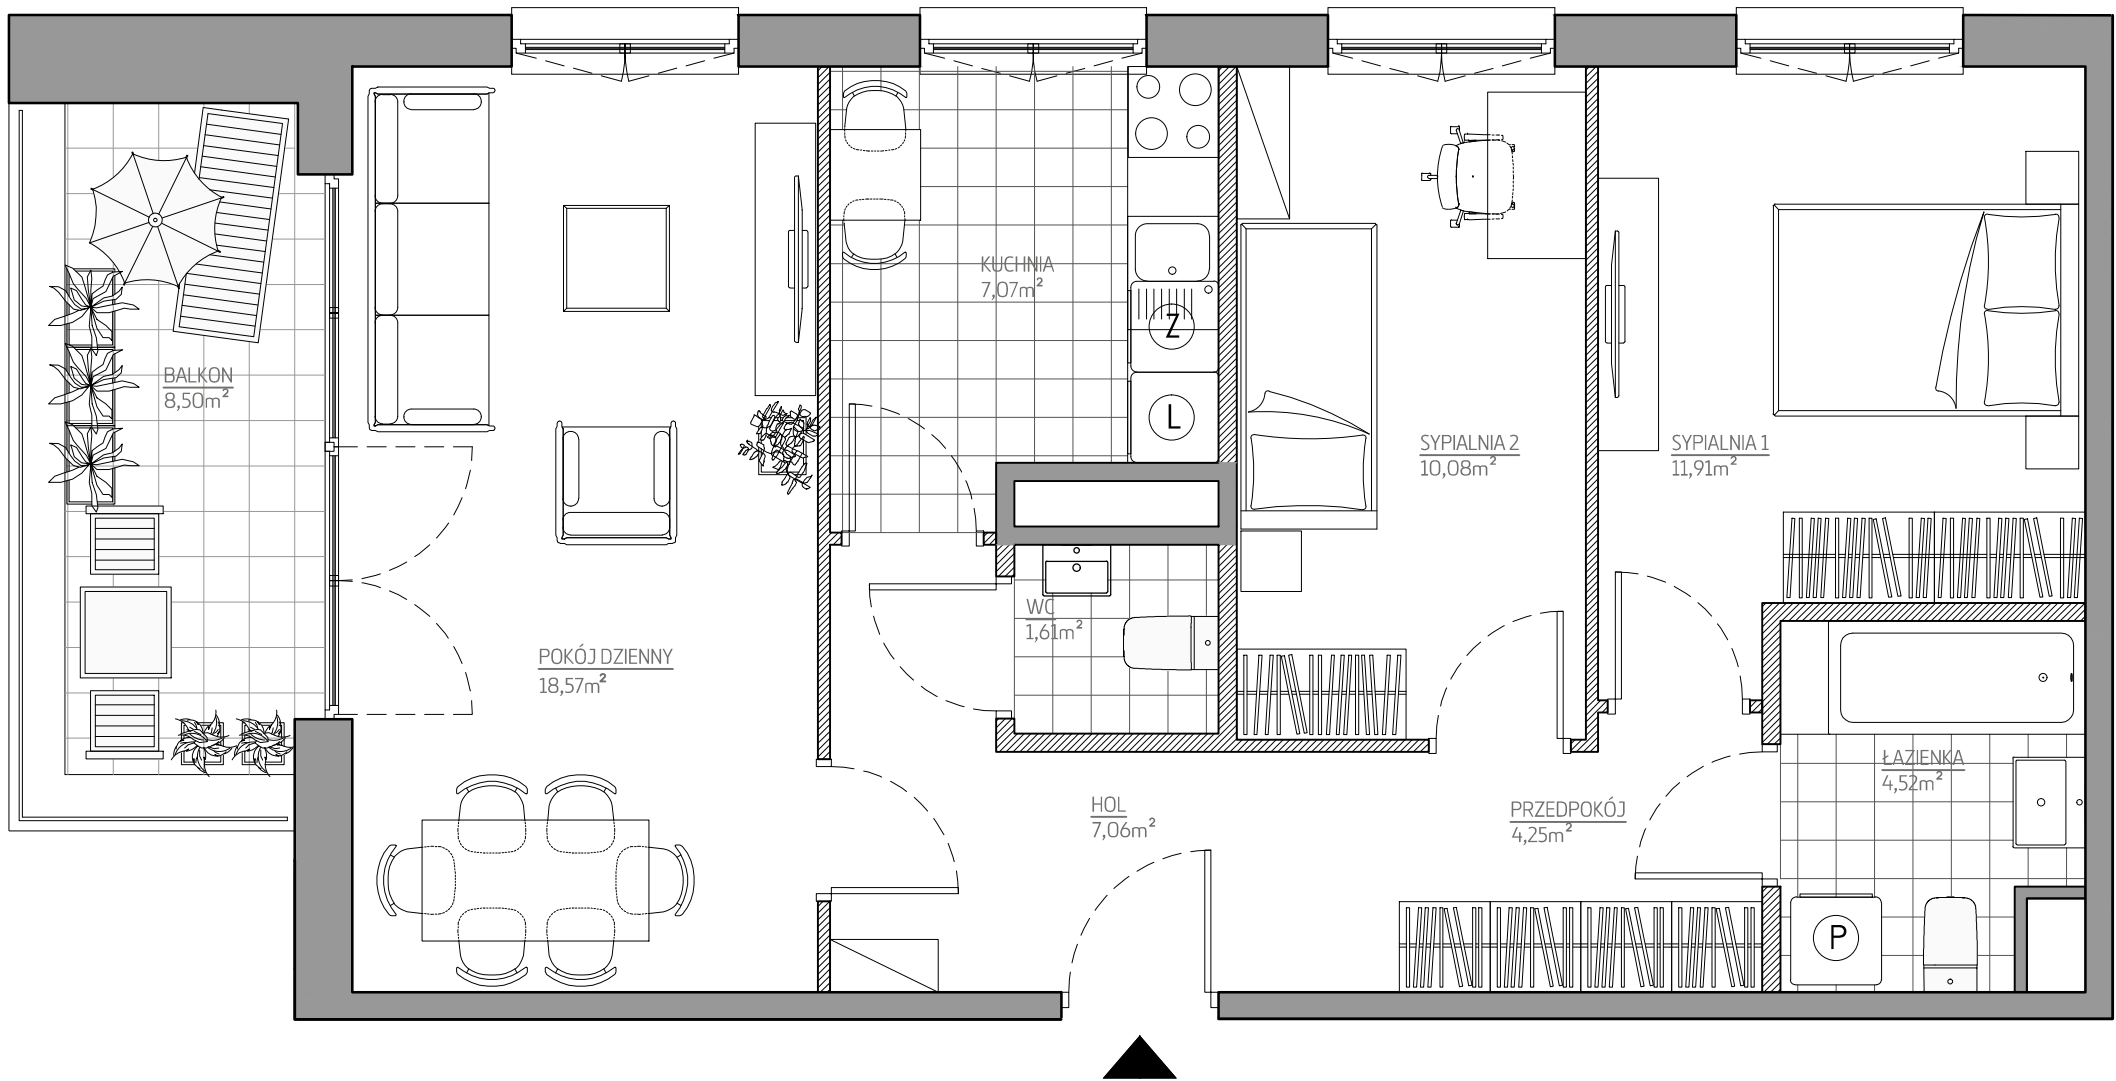


MIESZKANIE NR 8 · 3 POKOJE · 67,11 m²

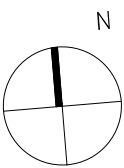

 NOWA MYŚLIWSKA		
Kraków, ul. Myśliwska 55 Podgórze		
DANE LOKALU:		
LOKAL NR	LICZBA POKOI	POW.UŻYTKOWA
8	3	67,11 m ²
BUDYNEK NR	KLATKA NR	PIĘTRO
1	A	1
ZESTAWIENIE POWIERZCHNI		
HOL	7,06 m ²	
PRZEDPOKÓJ	4,25 m ²	
KUCHNIA	7,07 m ²	
POKÓJ DZIENNY	18,57 m ²	
SYPIALNIA 1	11,91 m ²	
SYPIALNIA 2	10,08 m ²	
ŁAZIENKA	4,52 m ²	
WC	1,61 m ²	
 Powierzchnia pod ścianami lub elementami nadającymi się do demontażu, np. pod ściankami działowymi	2,04 m ²	
BALKON	8,50 m ²	

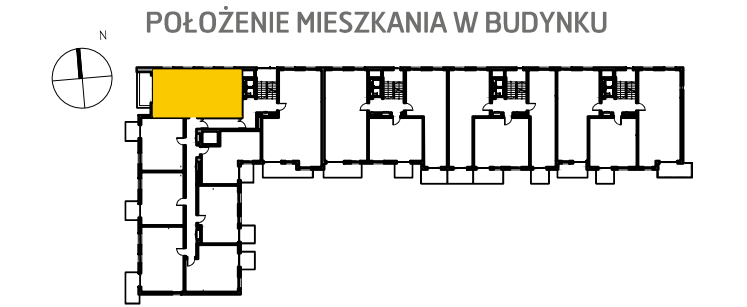

WARTOŚĆ BRUTTO (PLN):	PROJEKTANT
	

Uwaga:
1. Aranżacja lokalu mieszkalnego przedstawiona na rzucie jest przykładowa. Niniejsza karta katalogowa opracowana została na podstawie projektu wykonawczego. W toku dalszego projektowania lub zmian lokatorskich mogą nastąpić zmiany w stosunku do informacji zawartych na karcie katalogowej, w szczególności w układzie pomieszczeń, usytuowaniu elementów nadających się do demontażu, takich jak np. ścianki działowe.
2. Powierzchnia użytkowa lokalu określona jest na podstawie rozporządzenia Ministra Transportu, Budownictwa i Gospodarki Morskiej z dnia 25.04.2012r. w sprawie szczegółowego zakresu i formy projektu budowlanego oraz uwzględnieniu treści Polskiej Normy PN-ISO 9836:1997. Do powierzchni użytkowej lokalu wlicza się powierzchnie zajęte przez elementy nadające się do demontażu takie jak np. ścianki działowe.
3. Powierzchnie są obliczane w świetle pionowych przegród nie nadających się do demontażu w stanie wykończonym, przy uwzględnieniu tynków, na poziomie podłogi (bez uwzględniania listew przypodłogowych, progów itp.)
4. Informacje na karcie nie stanowią oferty handlowej w rozumieniu art. 66 kodeksu cywilnego.