
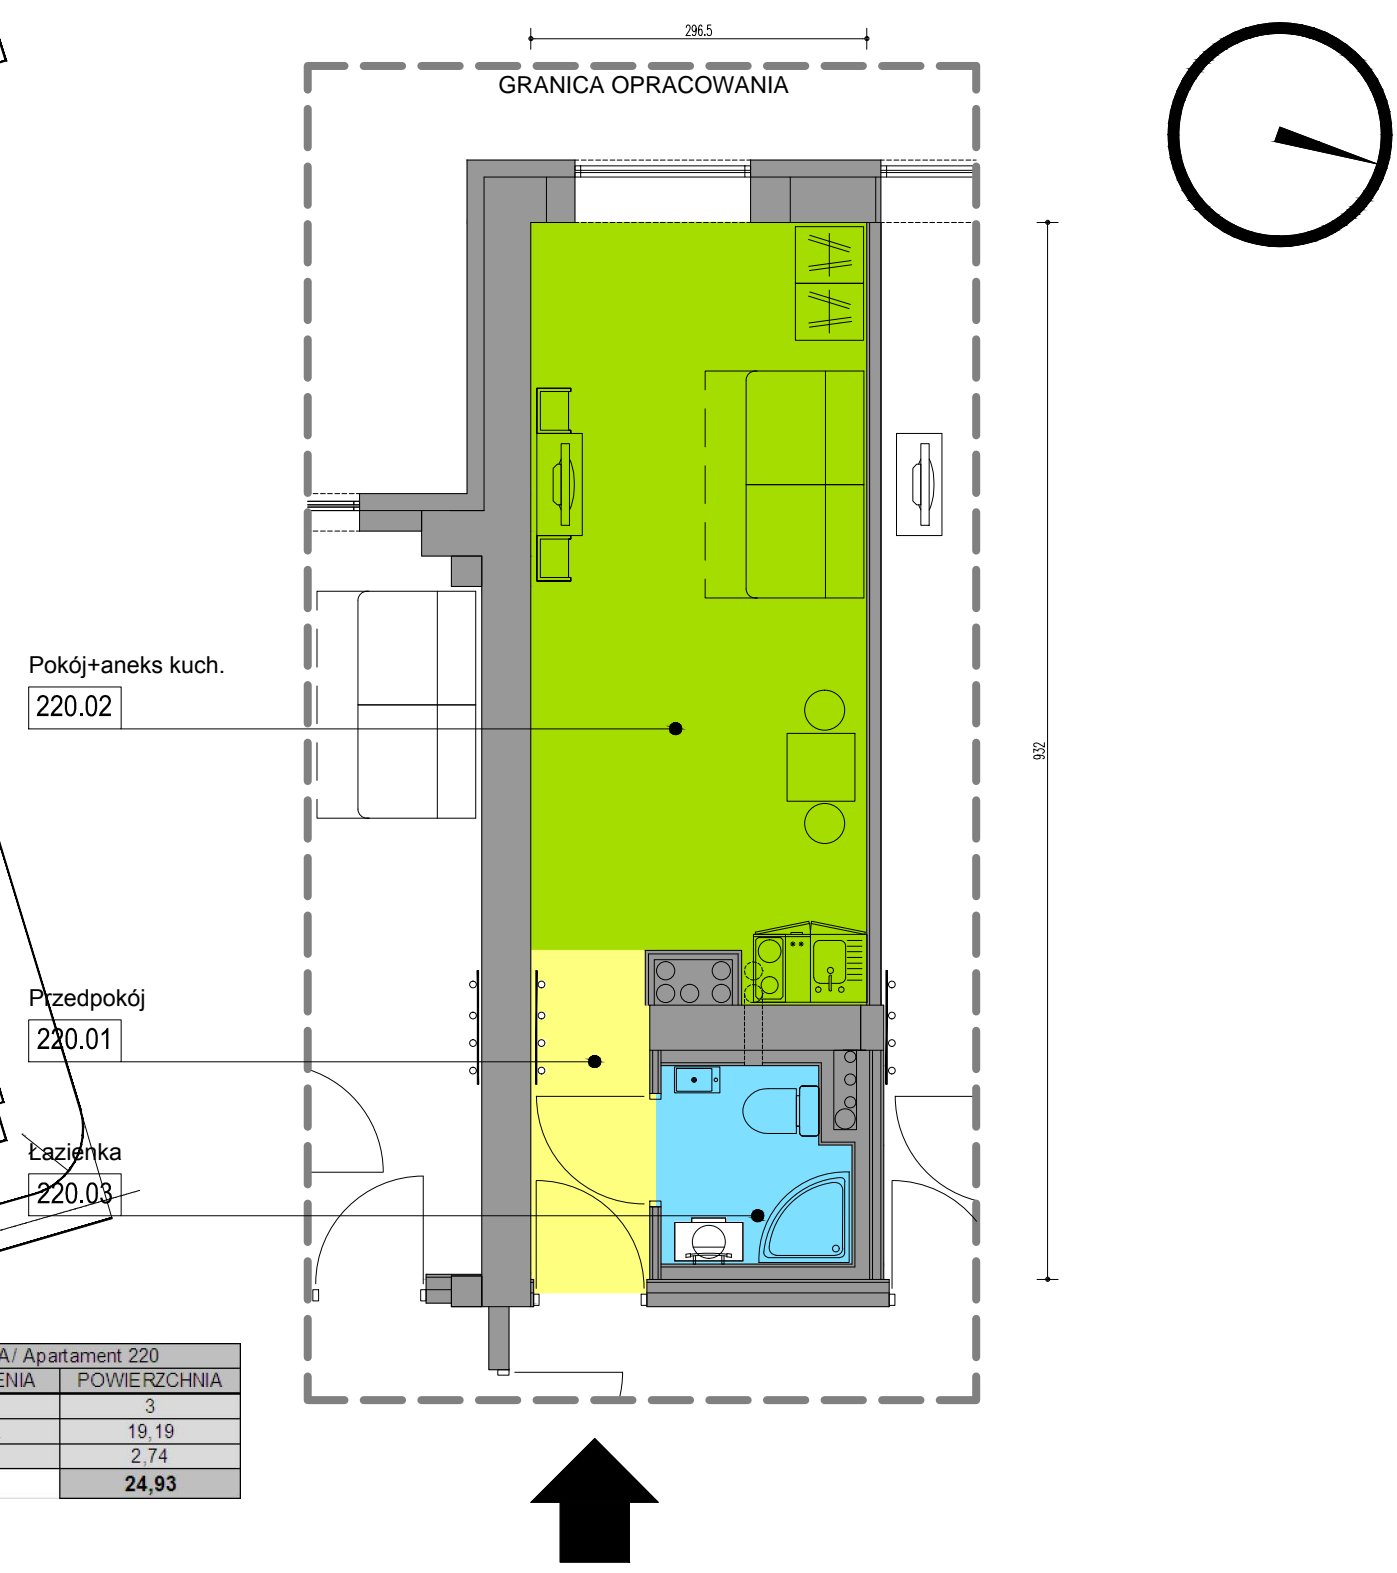


RZUT II PIĘTRA APARTAMENT NR220

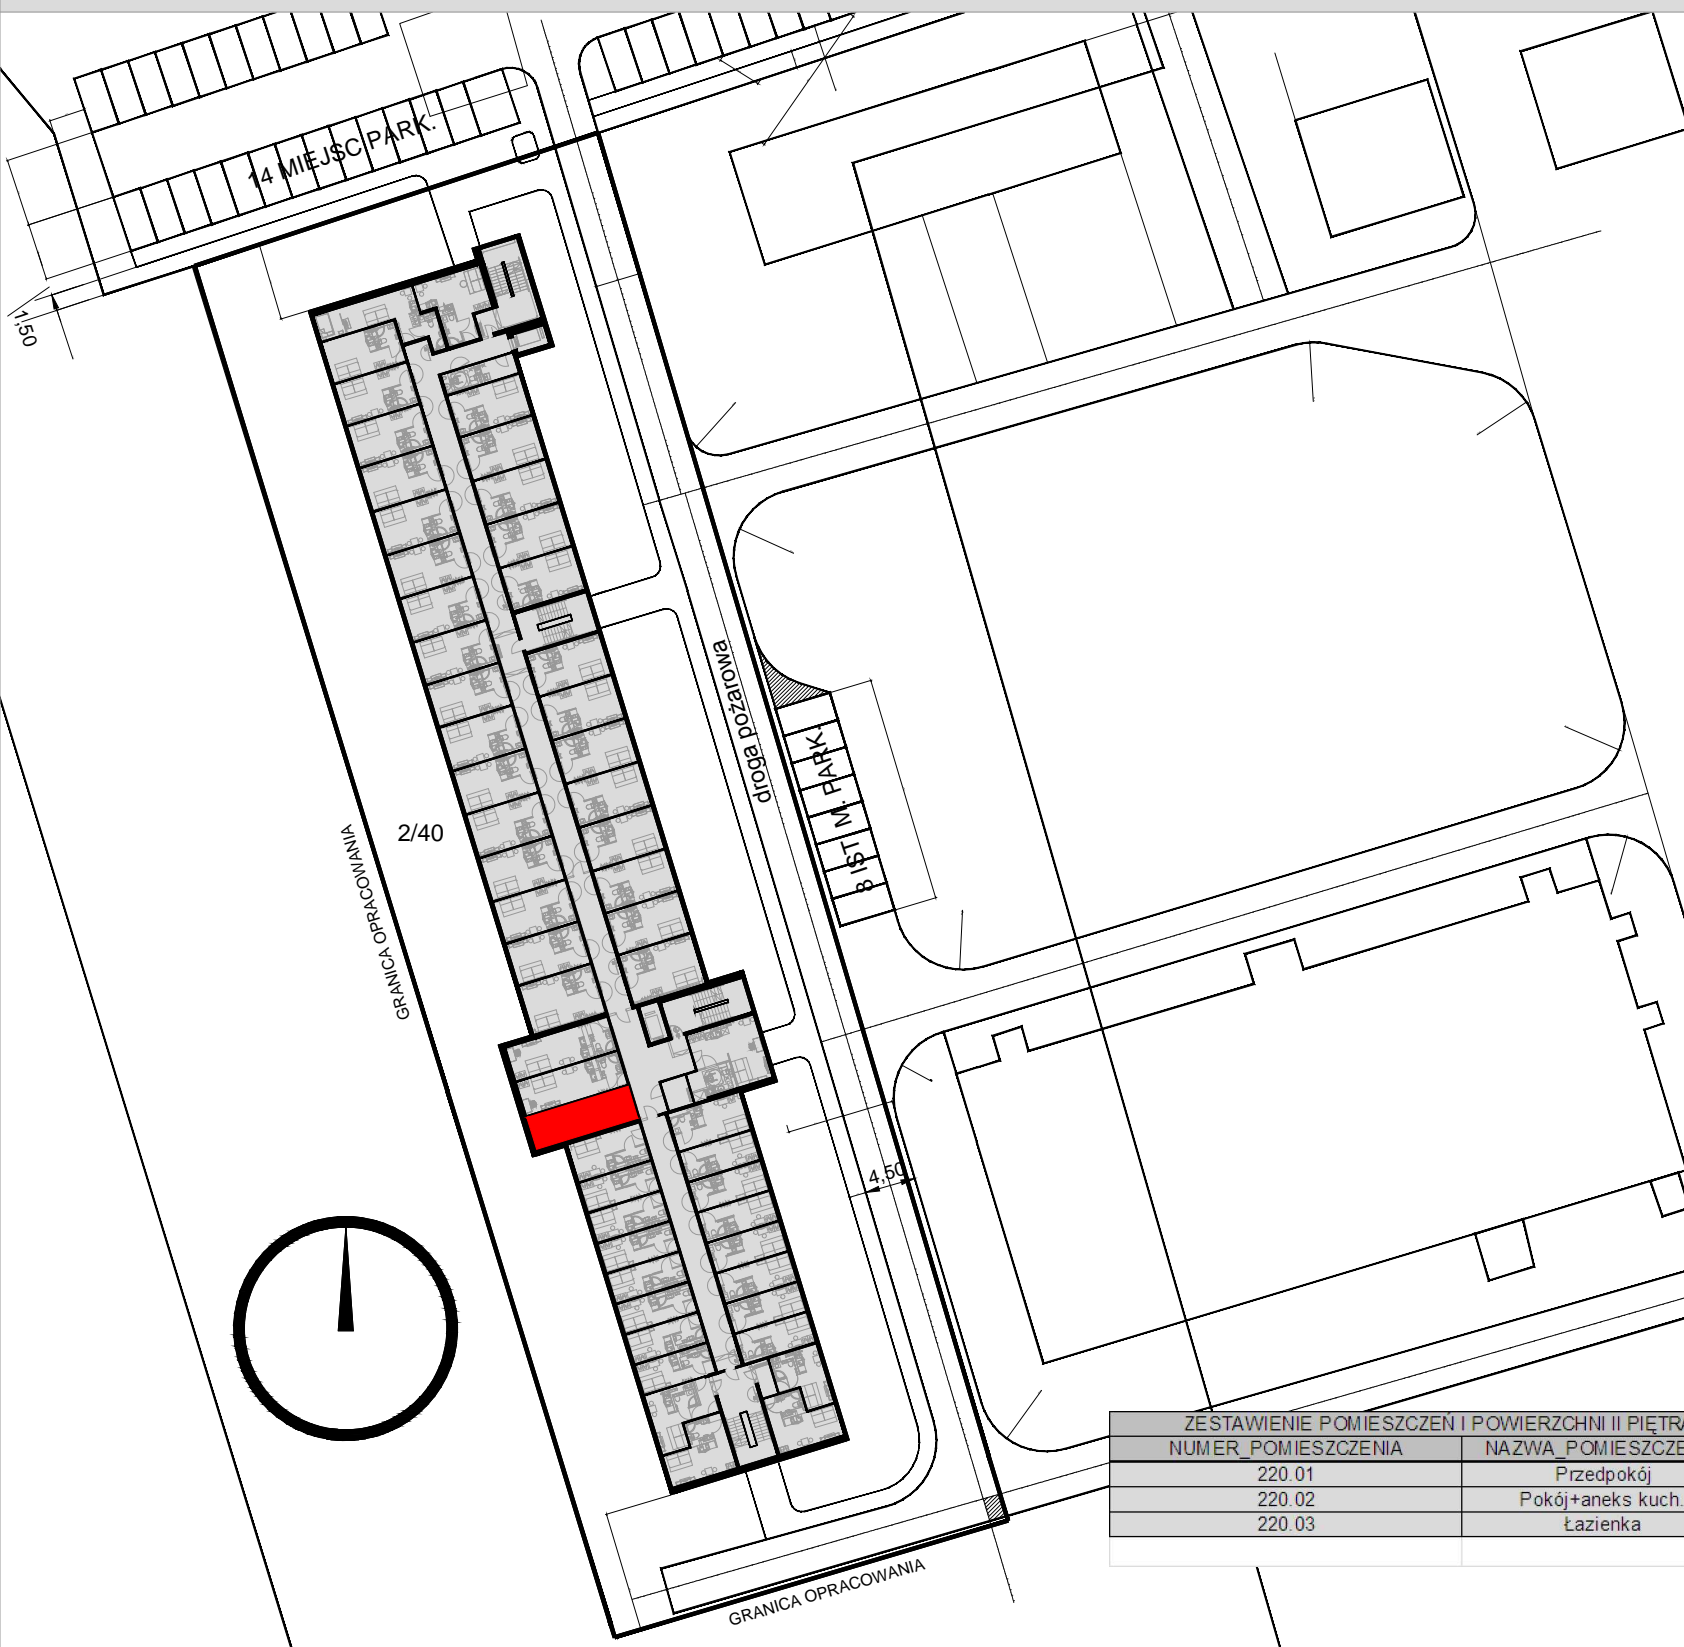

ZESTAWIENIE POMIESZCZEN I POWIERZCHNI II PIĘTRA/ Apartament 220		
NUMER POMIESZCZENIA	NAZWA POMIESZCZENIA	POWIERZCHNIA
220.01	Przedpokój	3
220.02	Pokój+aneks kuch.	19,19
220.03	Łazienka	2,74
		24,93

LOKALIZACJA:
WROCŁAW, OBREB: WROCŁAWSKI PARK BIZNESU 3
UL. BIERUTOWSKA 57-59