

POWIERZCHNIA MIESZKANIA

72,17 m²

4.1. PRZEDPOKÓJ	10,89m ²
4.2. WC	2,00m ²
4.3. POKÓJ 1	10,51m ²
4.4. POKÓJ 2	8,97m ²
4.5. POKÓJ Z ANEKSEM	23,87m ²
4.6. POKÓJ 3	11,29m ²
4.7. ŁAZIENKA	4,64m ²

POWIERZCHNIA DODATKOWA

4.8. OGRÓDEK	50,70m ²
--------------	---------------------

LOKAL MIESZKALNY NR 4 (B/M0/4)

BUDYNEK

B


POWIERZCHNIA

72.17m²


IŁOŚĆ POKOI

4

SCHEMAT LOKALIZACJI, SKALA 1:1500

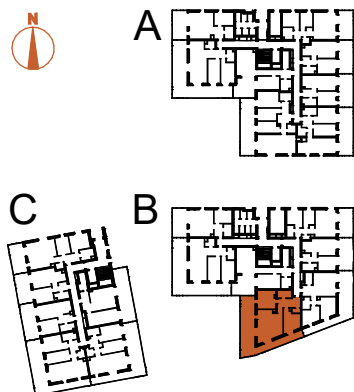

TĘTNOWSKI DEVELOPMENT SP. Z O.O.
UL. WROCŁAWSKA 80, 30-017 KRAKÓW
EMAIL: BIURO@TETNOWSKI.PL
TELEFON: 12 630 99 33

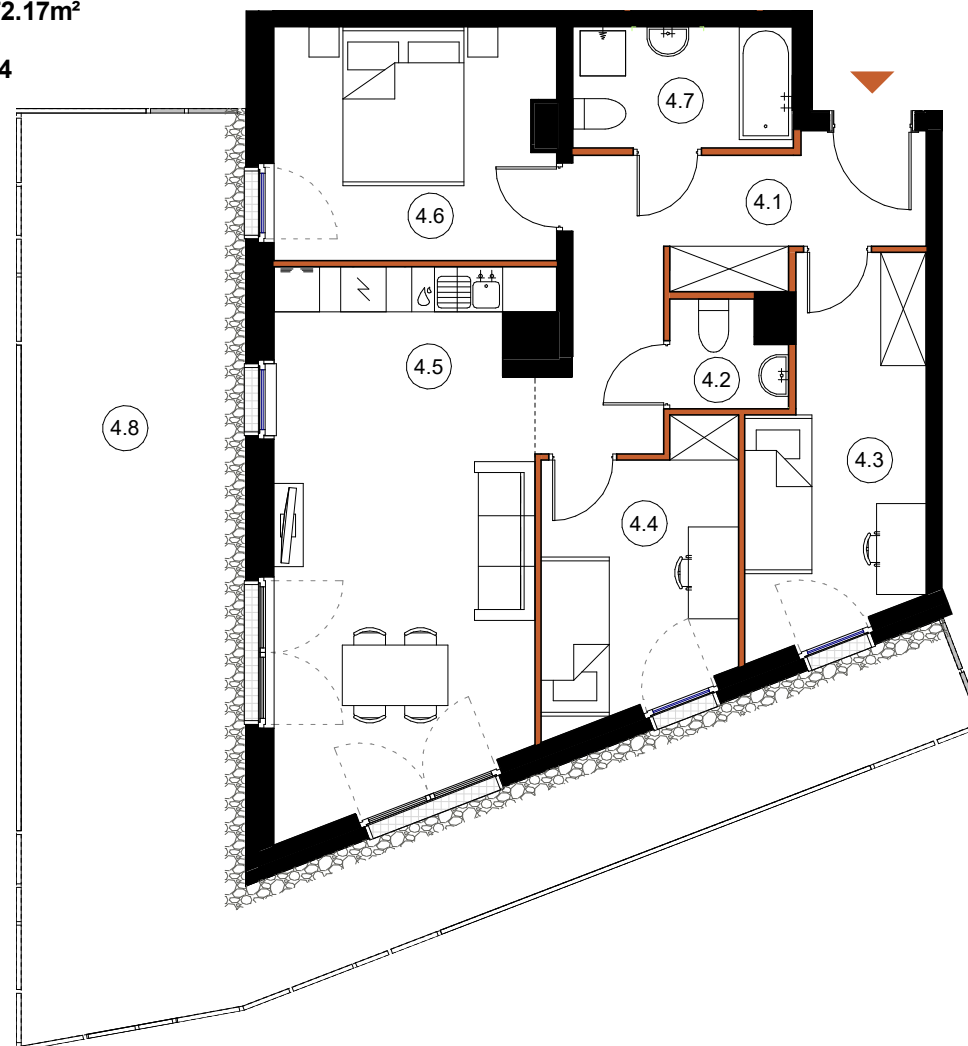

LEGENDA:

- ŚCIANY KONSTRUKCYJNE
- ŚCIANY DZIAŁOWE

ARANŻACJA WNETRZ JEST PRZYKŁADOWA

NINIEJSZA OFERTA MA CHARAKTER INFORMACYJNY I NIE STANOWI OFERTY HANDLOWEJ W ROZUMIENIU ART. 66 § 1 KODEKSU CYWILNEGO

UL. DROŹDŹOWA, KRAKÓW

PARTER

SKALA 1:100