
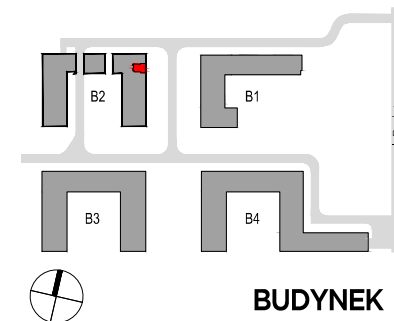
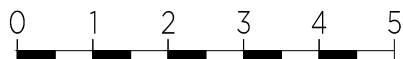


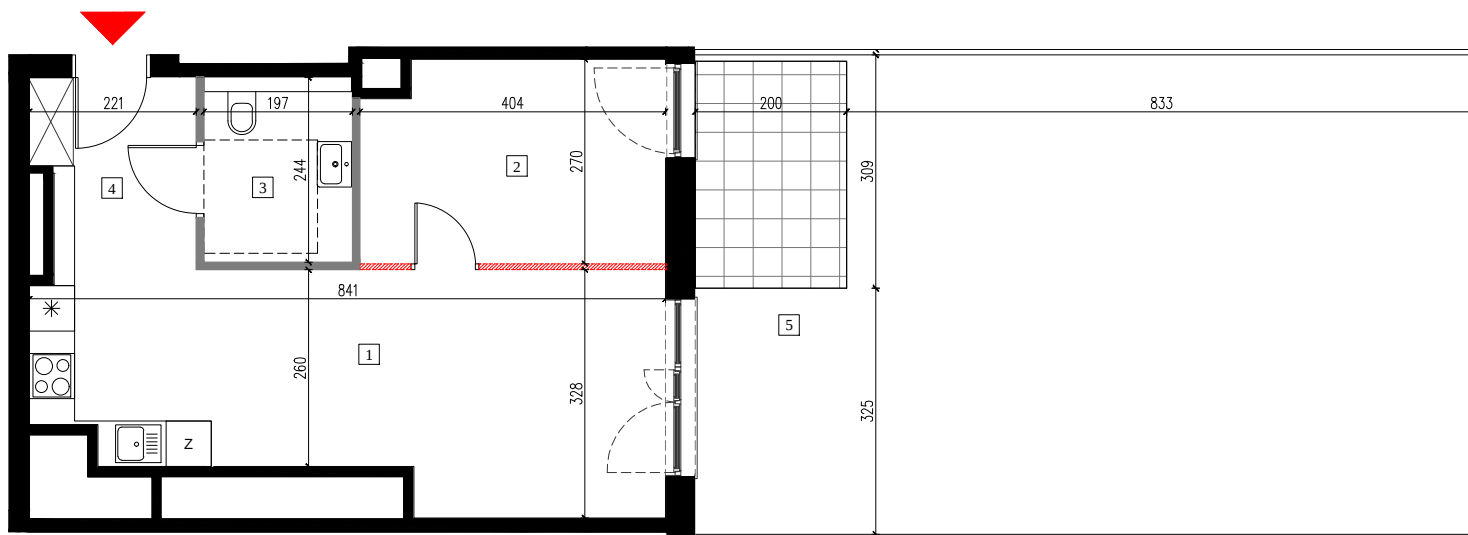

BUDYNEK B2

PIĘTRO	NR LOKALU	LICZBA POMIESZCZEŃ
PARTER	U2.2	2

POMIESZCZENIE	POW. /m²/
1 POM. BIUROWE 1	23.50
2 POM. BIUROWE 2	10.56
3 WC	4.79
4 KORYTARZ	4.78
5 OGRÓDEK Z TARASEM	65.46

POWIERZCHNIA POMIESZCZEŃ 44,07

POWIERZCHNIA POD ŚCIANKAMI
NADAJĄCYMI SIĘ DO DEMONTAŻU 0,32

POWIERZCHNIA LOKALU 44.39

WYSOKOŚĆ LOKALU 2,70
(liczona od wierzchu szlichty)

1. POWIERZCHNIA LOKALU: POWIERZCHNIA POMIESZCZEŃ OBLICZONA NA PODSTAWIE ART. 26 USTAWY Z DNIA 13 LUTEGO 2020 R. O ZMIANIE USTAWY - PRAWO BUDOWLANE ORAZ NIEKTÓRYCH INNYCH USTAW (DZ. U. Z 2020 R., POZ. 471) ZGODNIE Z ROZPORZĄDZENIEM MINISTRA TRANSPORTU, BUDOWNICTWA I GOSPODARSTWA MORSKIEGO Z DNIA 25 KWIETNIA 2012 ROKU W SPRAWIE SZCZEGÓŁOWEGO ZAKRESU FORMY I PROJEKTU BUDOWLANEGO (T.J. Z DNIA 13 WRZEŚNIA 2018 R. DZ. U. 2018, POZ. 1935) WRAZ Z POWIERZCHNIĄ POD ŚCIANKAMI NADAJĄCYMI SIĘ DO DEMONTAŻU.
2. ARANŻACJA ŚCIANEK DZIAŁOWYCH MOŻE PODLEGAĆ ZMIANOM NA WNIOSK KLIĘNTA.
3. PRZEDSTAWIONE WYPOSAŻENIE I WYKOŃCZENIE JEST PRZYKŁADOWE I STANOWI JEDEN Z MOŻLIWYCH SPOSOBÓW ARANŻACJI.
4. OBIAR POWIERZCHNI UŻYTKOWEJ WYKONANO ZGODNIE Z NORMĄ PN-ISO 9836.
5. WYMIARY POMIESZCZEŃ, LOKALIZACJĘ PRZEBÓRÓW SANITARNYCH I.T.P. PODANO ZGODNIE Z PROJEKTEM WYKONAWCZYM, MOGĄ WYSTĄPIĆ NIEWIELKIE RÓŻNICE WYMIARÓW I USTYTUOWANIA ELEMENTÓW POWSTAŁE W TRAKCIE REALIZACJI PRAC BUDOWLANYCH.

OKAM
Make living better