


RZUT FUNKCJONALNY
PARTER
BUDYNEK B1
wersja oryginalna

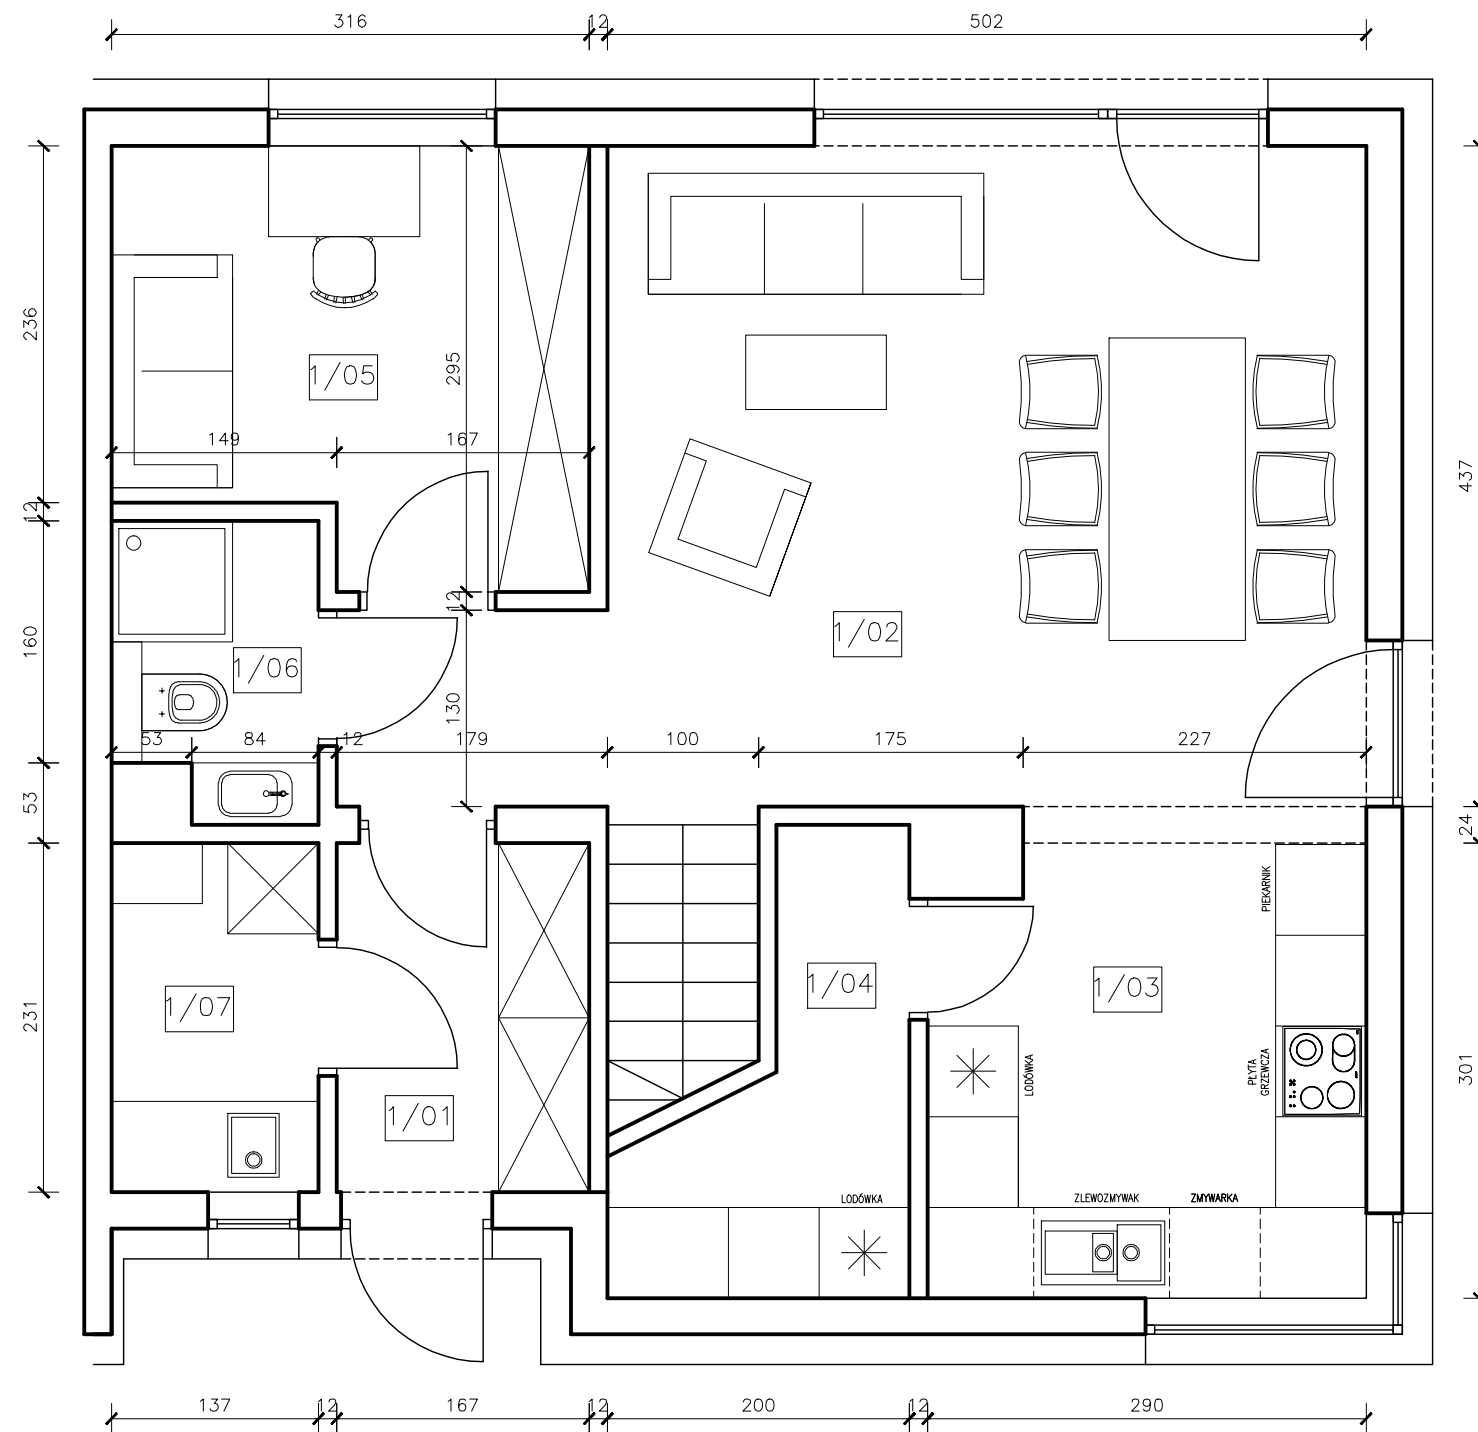

1/01	WIATROŁAP
1/02	SALON + JADALNIA
1/03	KUCHNIA
1/04	SPIŻARKA
1/05	POKÓJ
1/06	ŁAZIENKA
1/07	KOTŁOWNIA


UWAGI:

- PROJEKT ARANŻACJI WNETRZ NIE JEST PROJEKTEM BUDOWLANYM, NIE STANOWI ZAŁĄCZNIKA DO PROJEKTU BUDOWLANEGO I NIE ZAWIERA OPRAWOŃ BRANŻOWYCH
- PROJEKT ARANŻACJI WNETRZ JEST WYTYCZNA DO SPORZĄDZENIA RYSUNKÓW WARSZTATOWYCH PRZEZ WYKONAWCÓW
- PROJEKT ARANŻACJI WNETRZ ROZPATRYWAĆ ŁĄCZNIE Z PROJEKTAMI BRANŻOWYMI
- WSZYSTKIE WYMIARY SPRAWDZIĆ I UZGODNIĆ NA BUDOWIE
- W MIEJSCACH MONTAŻU ELEMENTÓW WYPOSAŻENIA W KONSTRUKCJI ŚCIAN WYKONAĆ ODPOWIEDNIE WZMOCNIENIA
- STOSOWAĆ MATERIAŁY NIEPALNE
- ROZWIĄZANIA DETALI WYKONAĆ ZGODNIE Z TECHNOLOGIĄ PRODUCENTÓW

GRID
STUDIO PROJEKTOWE

ul. Bandurskiego 10/1, 31-515 Kraków
tel. 12 632 83 12, 501 151 492
e-mail: architektura@grid.com.pl

FAZA	PROJEKT KONCEPCYJNY			
BRANŻA	ARANŻACJA WNETRZ			
RODZAJ OBIEKTU	KOMPLEKS BUDYNKÓW MIESZKALNYCH JEDNORODZINNYCH			
LOKALIZACJA	KRAKÓW, UNRUGA LAUROWA			
INWESTOR	OPTIMUM SP.Z.O.O. UL. BALICKA 125B, KRAKÓW			
TEMAT RYSUNKU	RZUT FUNKCJONALNY PARTER			
PROJEKTANT:	mgr arch. wn. Ewa Buchowicz-Tabakowska mgr inż. arch. Karolina Kierat			
AUTOCAD LT 2009 GB 348-99536266	SKALA	1:50	DATA OPRAC.	08.2018 NR RYS.

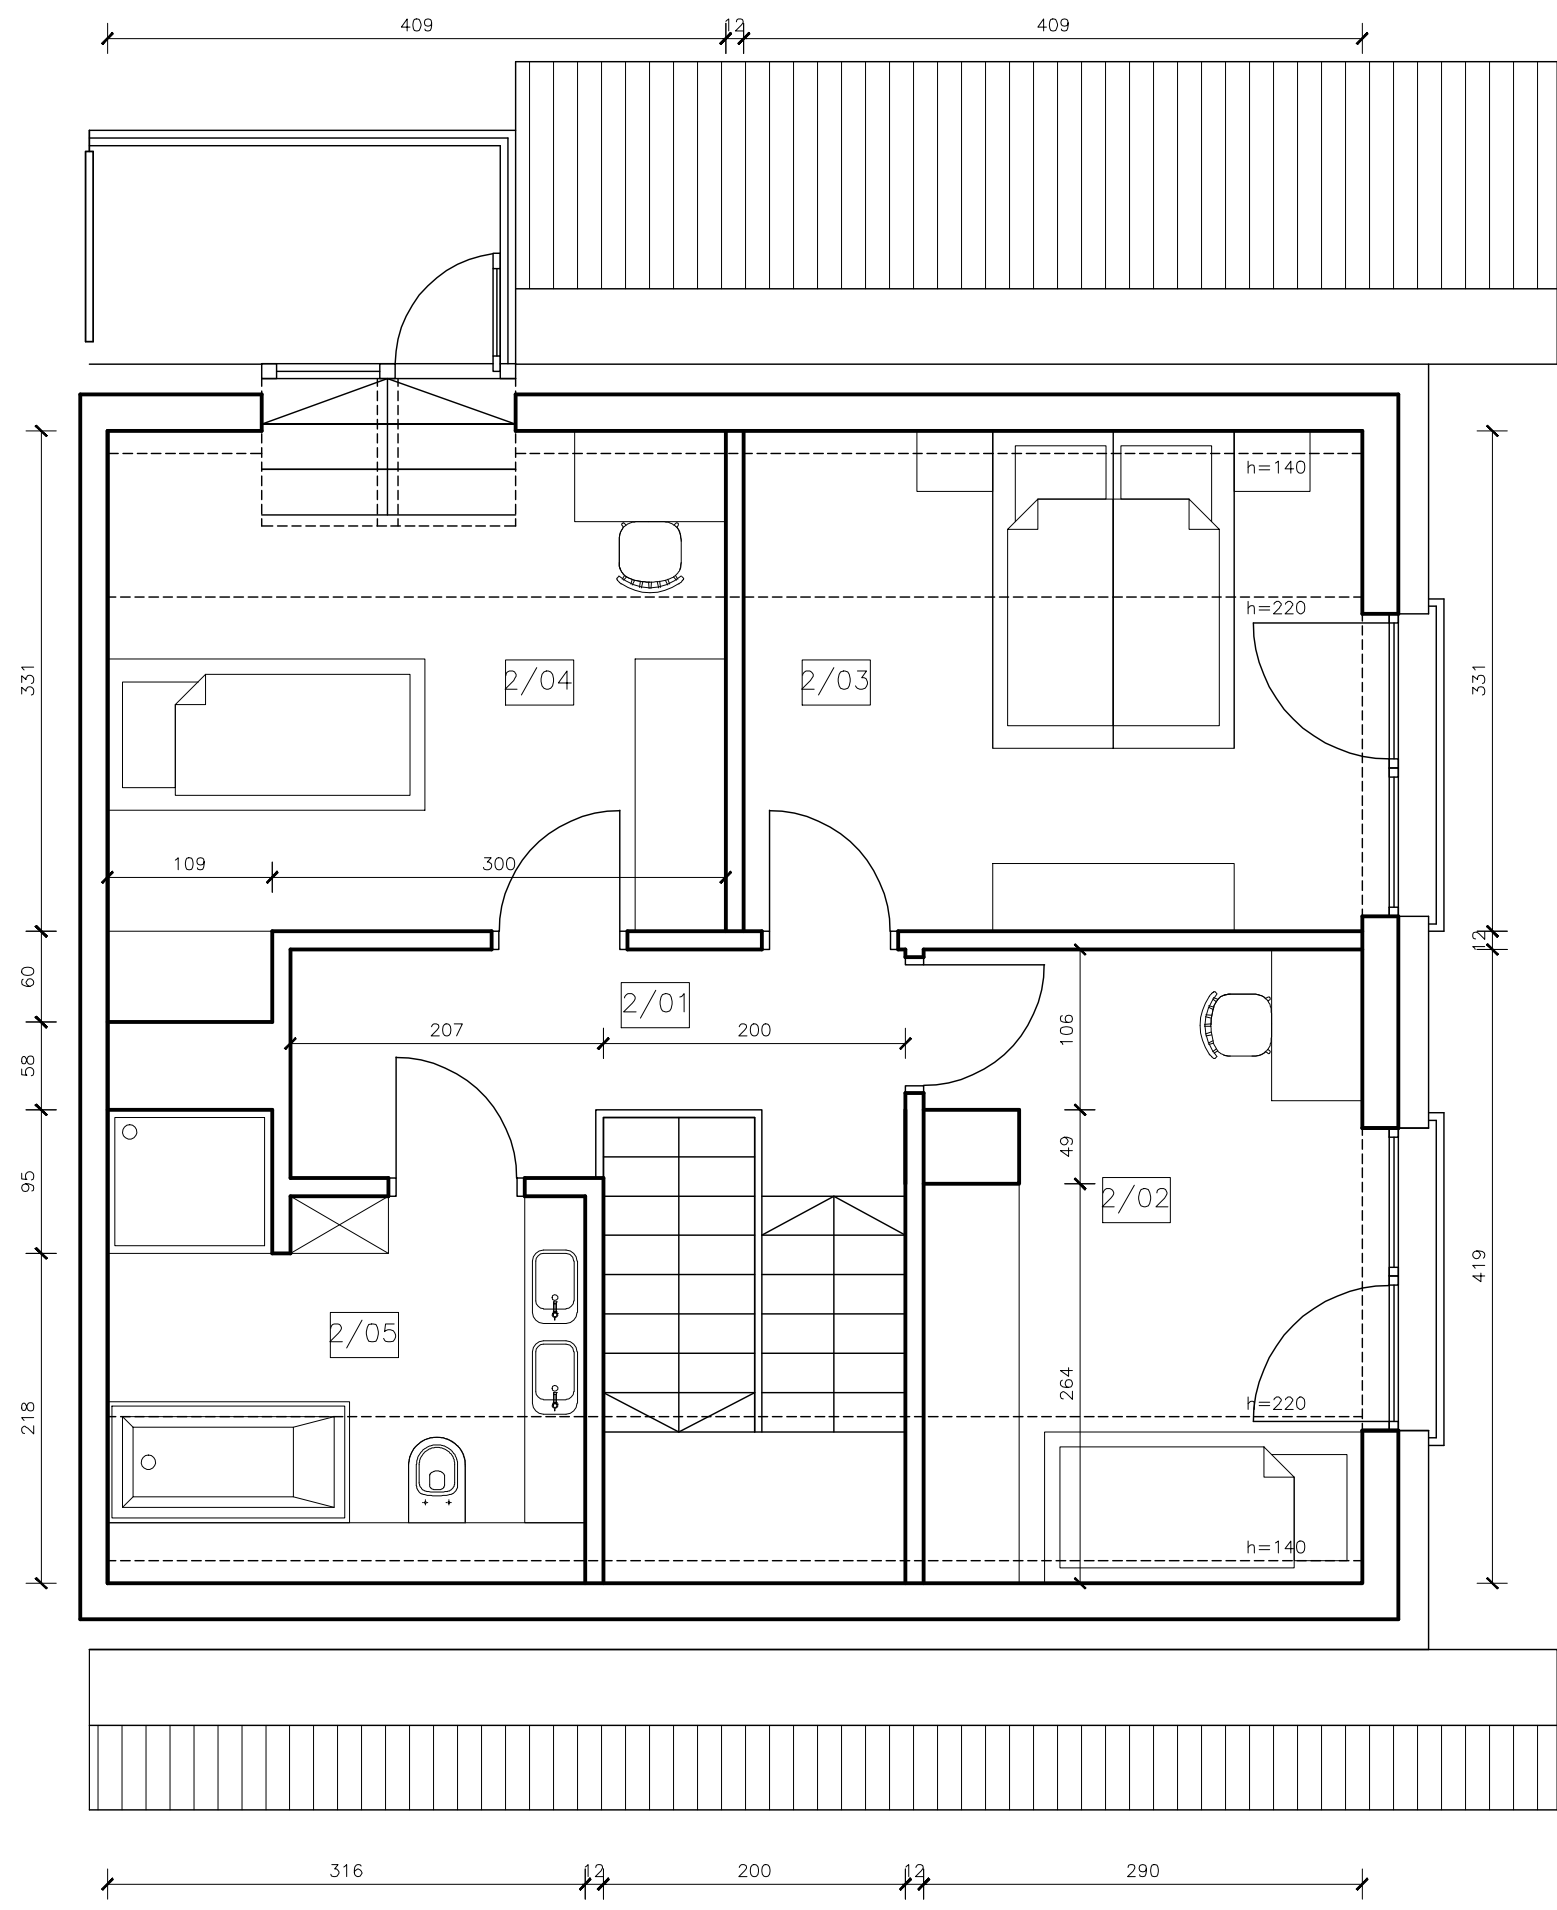

RZUT FUNKCJONALNY
PODDASZE
BUDYNEK B1
wersja oryginalna

2/01	HOL + SCHODY
2/02	POKÓJ
2/03	POKÓJ
2/04	POKÓJ
2/05	ŁAZIENKA

UWAGI:

1. PROJEKT ARANŻACJI WNETRZ NIE JEST PROJEKTEM BUDOWLANYM, NIE STANOWI ZAŁĄCZNIKA DO PROJEKTU BUDOWLANEGO I NIE ZAWIERA OPRACOWAŃ BRANŻOWYCH
2. PROJEKT ARANŻACJI WNETRZ JEST WYTYCZNĄ DO SPORZĄDZENIA RYSUNKÓW WARSZTATOWYCH PRZEZ WYKONAWCÓW
3. PROJEKT ARANŻACJI WNETRZ ROZPATRYWAĆ ŁĄCZNIE Z PROJEKTAMI BRANŻOWYMI
4. WSZYSTKIE WYMIARY SPRAWDZIĆ I UZGODNIĆ NA BUDOWIE
5. W MIEJSCACH MONTAŻU ELEMENTÓW WYPOSAŻENIA W KONSTRUKCJI ŚCIAN WYKONAĆ ODPowiednie WZMOCNIENIA
6. STOSOWAĆ MATERIAŁY NIEPALNE
7. ROZWIĄZANIA DETALI WYKONAĆ ZGODNIE Z TECHNOLOGIĄ PRODUCENTÓW

GRID
STUDIO PROJEKTOWE
ul. Bandurskiego 10/1, 31-515 Kraków
tel. 12 632 83 12, 501 151 492
e-mail: architektura@grid.com.pl

FAZA	PROJEKT KONCEPCYJNY
BRANŻA	ARANŻACJA WNETRZ
RODZAJ OBIEKTU	KOMPLEKS BUDYNEKÓW MIESZKALNYCH JEDNORODZINNYCH
LOKALIZACJA	KRAKÓW, UNRUGA LAUROWA
INWESTOR	OPTIMUM SP.Z.O.O. UL. BALICKA 125B, KRAKÓW
TEMAT RYSUNKU	RZUT FUNKCJONALNY PODOASZE
PROJEKTANT:	mgr arch. wn. Ewa Buchowicz-Tabakowska mgr inż. arch. Karolina Kierat

AUTOCAD LT 2009 GB 348-99536266	SKALA	1:50	DATA OPRAC.	08.2018	NR RYS.
------------------------------------	-------	------	-------------	---------	---------