



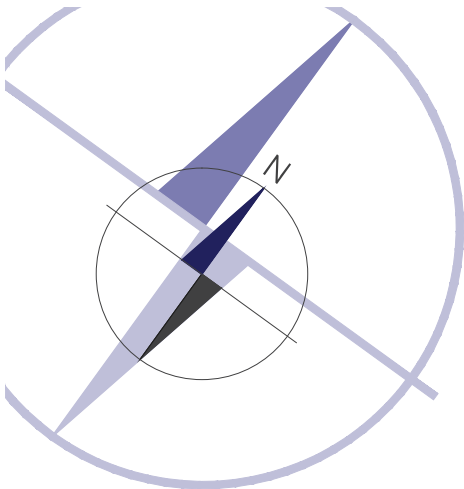

miasto nowej generacji

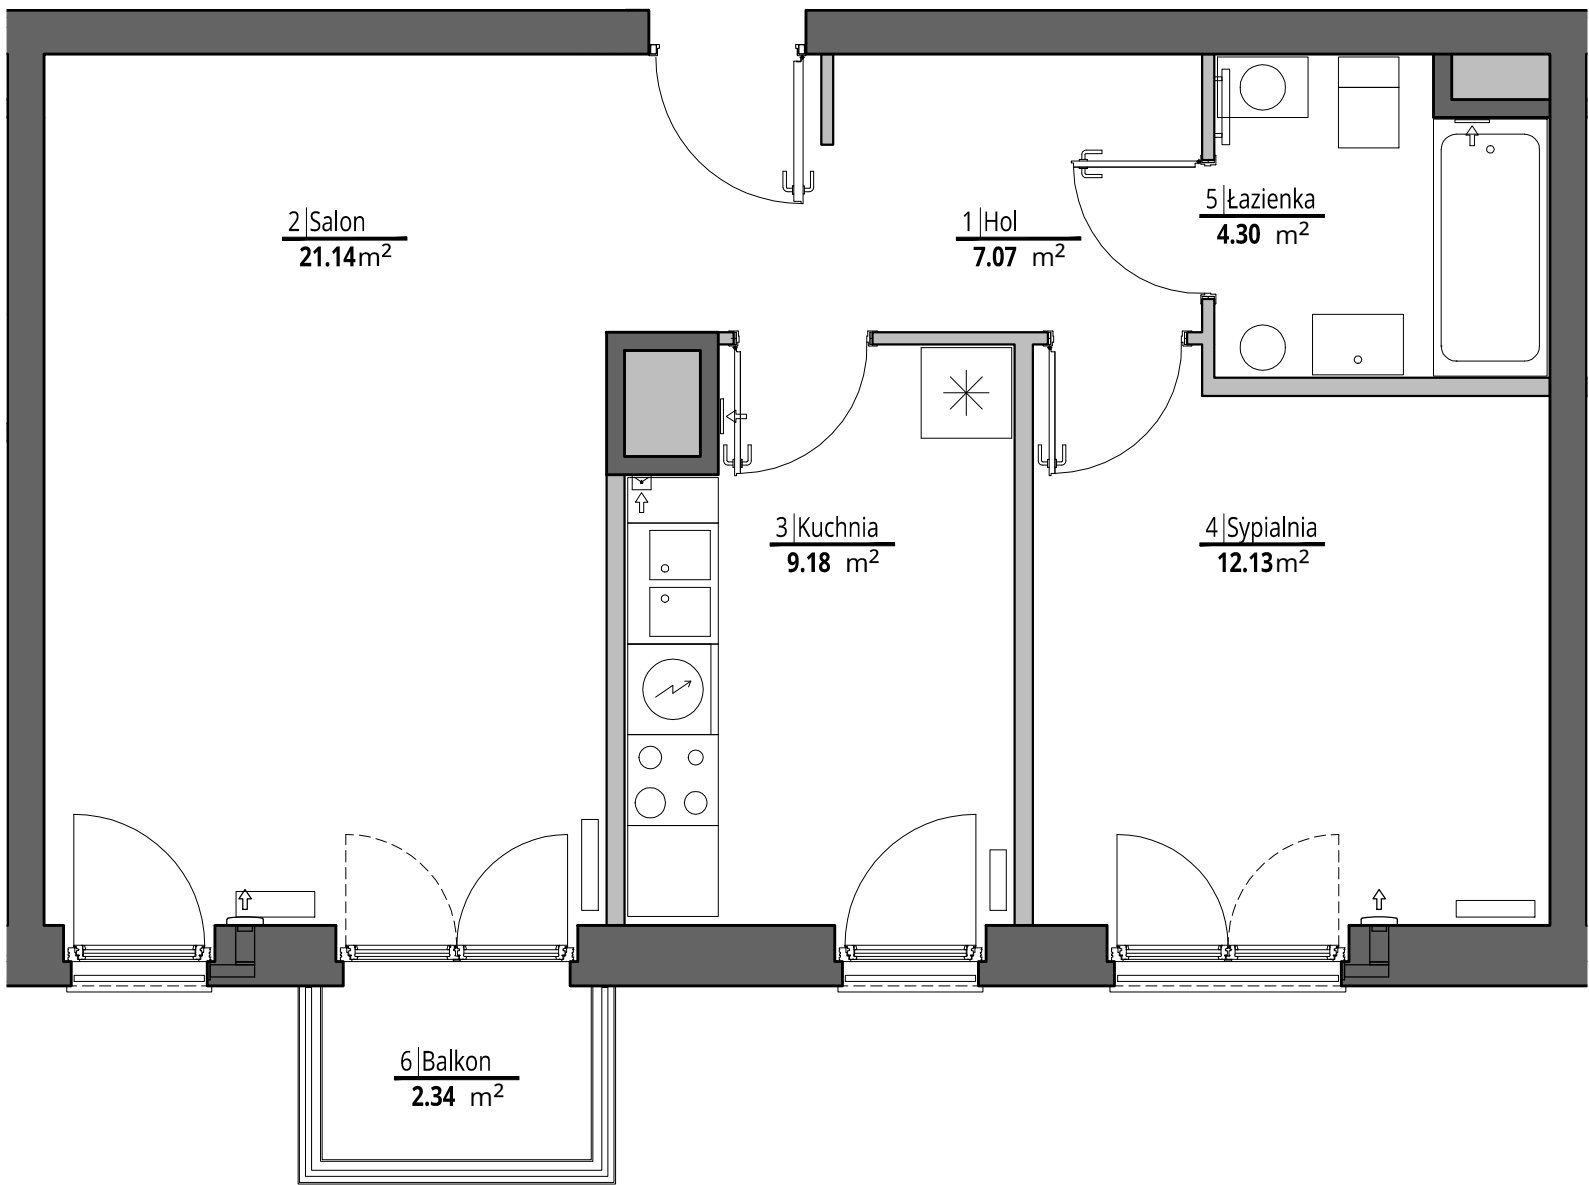

- ściany działowe
- ściany konstrukcyjne i kominy


UWAGI

Wszystkie powierzchnie podano na podstawie projektu wykonawczego w oparciu o par. 11 ust. 2 lit. b) Rozporządzenia Ministra Transportu Budownictwa i Gospodarki Morskiej z dnia 25 kwietnia 2012 r. w sprawie szczegółowego zakresu i formy projektu budowlanego. Rozmieszczenie wyposażenia nie stanowi zobowiązania umownego i służy do przykładowej prezentacji graficznej.



**PORT PRASKI**  
Spółka z ograniczoną odpowiedzialnością S.K.A.  
ul. Krowia 6, 03-711 Warszawa  
T: +48 22 288 50 85 [www.portpraski.pl](http://www.portpraski.pl)

**BUDYNEK MIESZKALNY  
WIELORODZINNY Z USŁUGAMI**  
ul. Sierakowskiego 4  
Warszawa

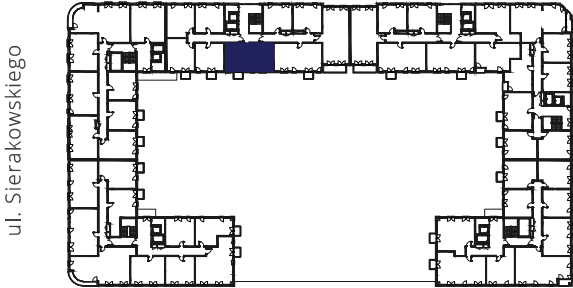

**MIESZKANIE NR 54**  
**KLATKA** B  
**PIĘTRO** 2  
**LICZBA POKOI** 2

|                                                     |                      |
|-----------------------------------------------------|----------------------|
| 1. HOL                                              | 7,07 m <sup>2</sup>  |
| 2. SALON                                            | 21,14 m <sup>2</sup> |
| 3. KUCHNIA                                          | 9,18 m <sup>2</sup>  |
| 4. SYPIALNIA                                        | 12,13 m <sup>2</sup> |
| 5. ŁAZIENKA                                         | 4,30 m <sup>2</sup>  |
| <b>POWIERZCHNIA MIESZKANIA: 53,82 m<sup>2</sup></b> |                      |
| 6. BALKON                                           | 2,34 m <sup>2</sup>  |

**MK - ARCHITEKCI**  
ARCHITEKTURA - PLANOWANIE - PROJECT MANAGEMENT

ul.Chmielna 4 m 8  
00-020 Warszawa  
[www.apakurylowicz.pl](http://www.apakurylowicz.pl)