
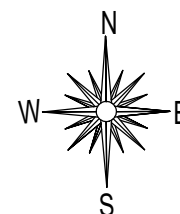


Niniejszy materiał nie stanowi oferty w rozumieniu Kodeksu cywilnego i ma charakter wyłącznie informacyjny. Powierzchnia oraz cena mogą ulec zmianie.

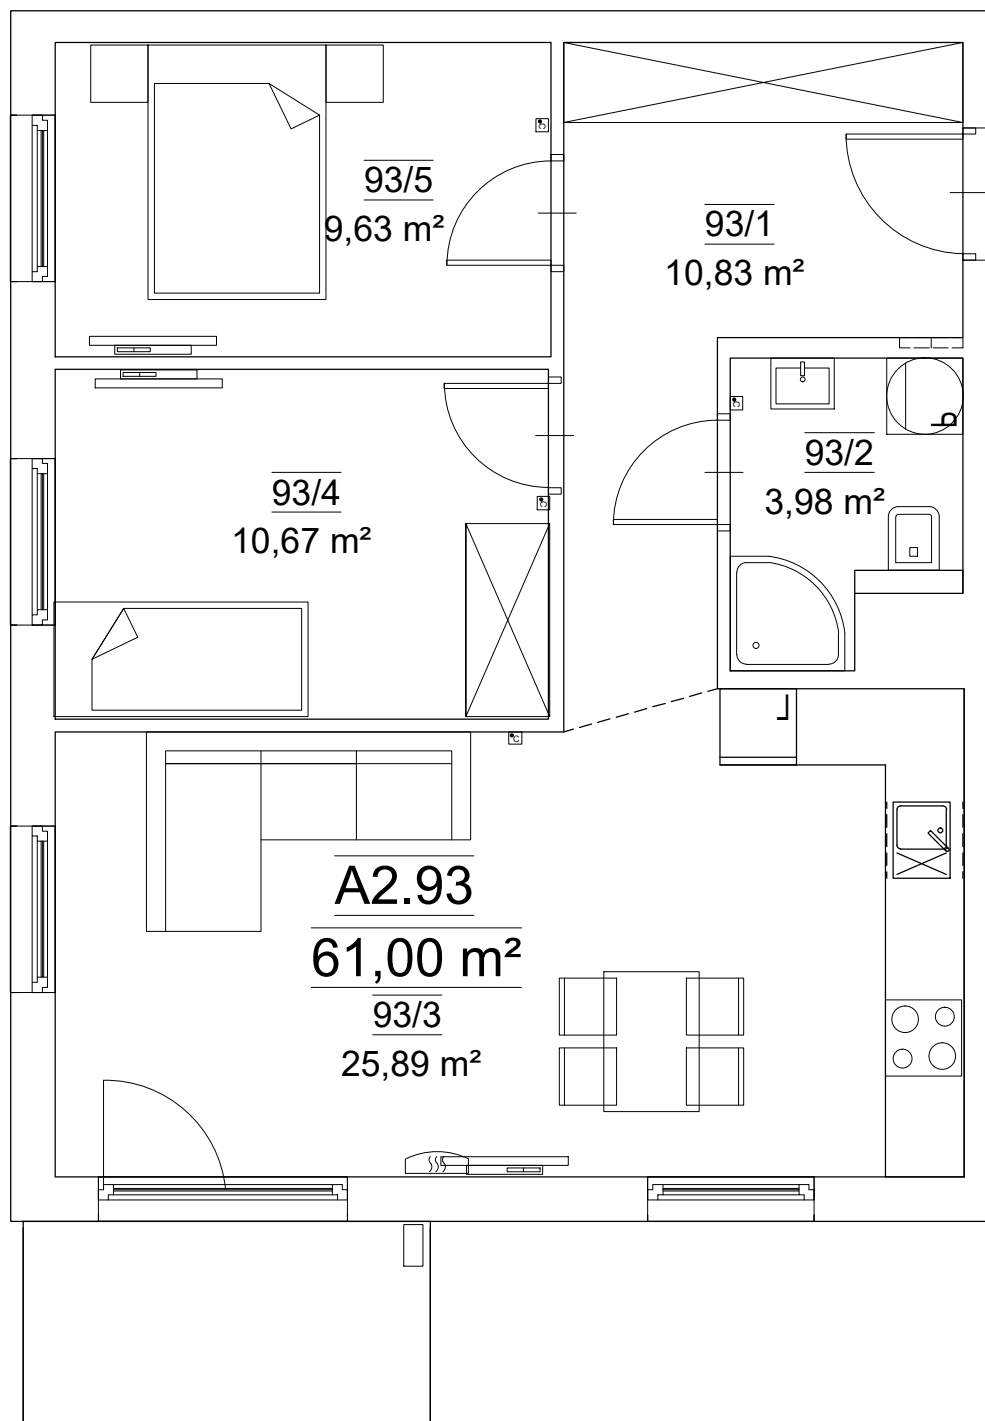

LOKAL MIESZKALNY NR A2.93

Nr mieszk.	Nr pom.	Nazwa pom.	Pow. [m ²]
A2.93	93/1	PRZEDPOKÓJ	10.83
	93/2	ŁAZIENKA	3.98
	93/3	POKÓJ DZIENNY Z ANEKSEM KUCHENNYM	25.89
	93/4	SYPIALNIA 1	10.67
	93/5	SYPIALNIA 2	9.63
RAZEM POW. UŻ. LOKALU MIESZKALNEGO NR A2.93			61.00
Kraków, ul. Wybickiego 5			