





ZAMOYSKIEGO 31
Mountain Residence



NR M.1.8

LOK. MIESZKALNY | PIĘTRO: 0

1	POKÓJ Z ANEKSEM	27,65 m ²
2	ŁAZIENKA	2,98 m ²
3	SYPIALNIA	11,72 m ²
POW. UŻYTKOWA		42,35 m²
4	OGRÓDEK	21,60 m ²

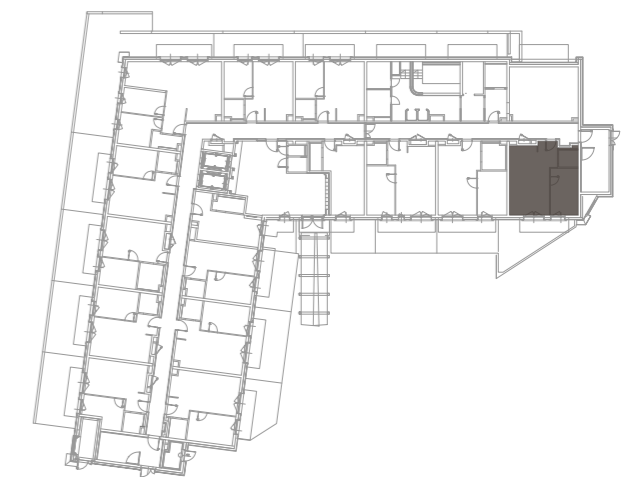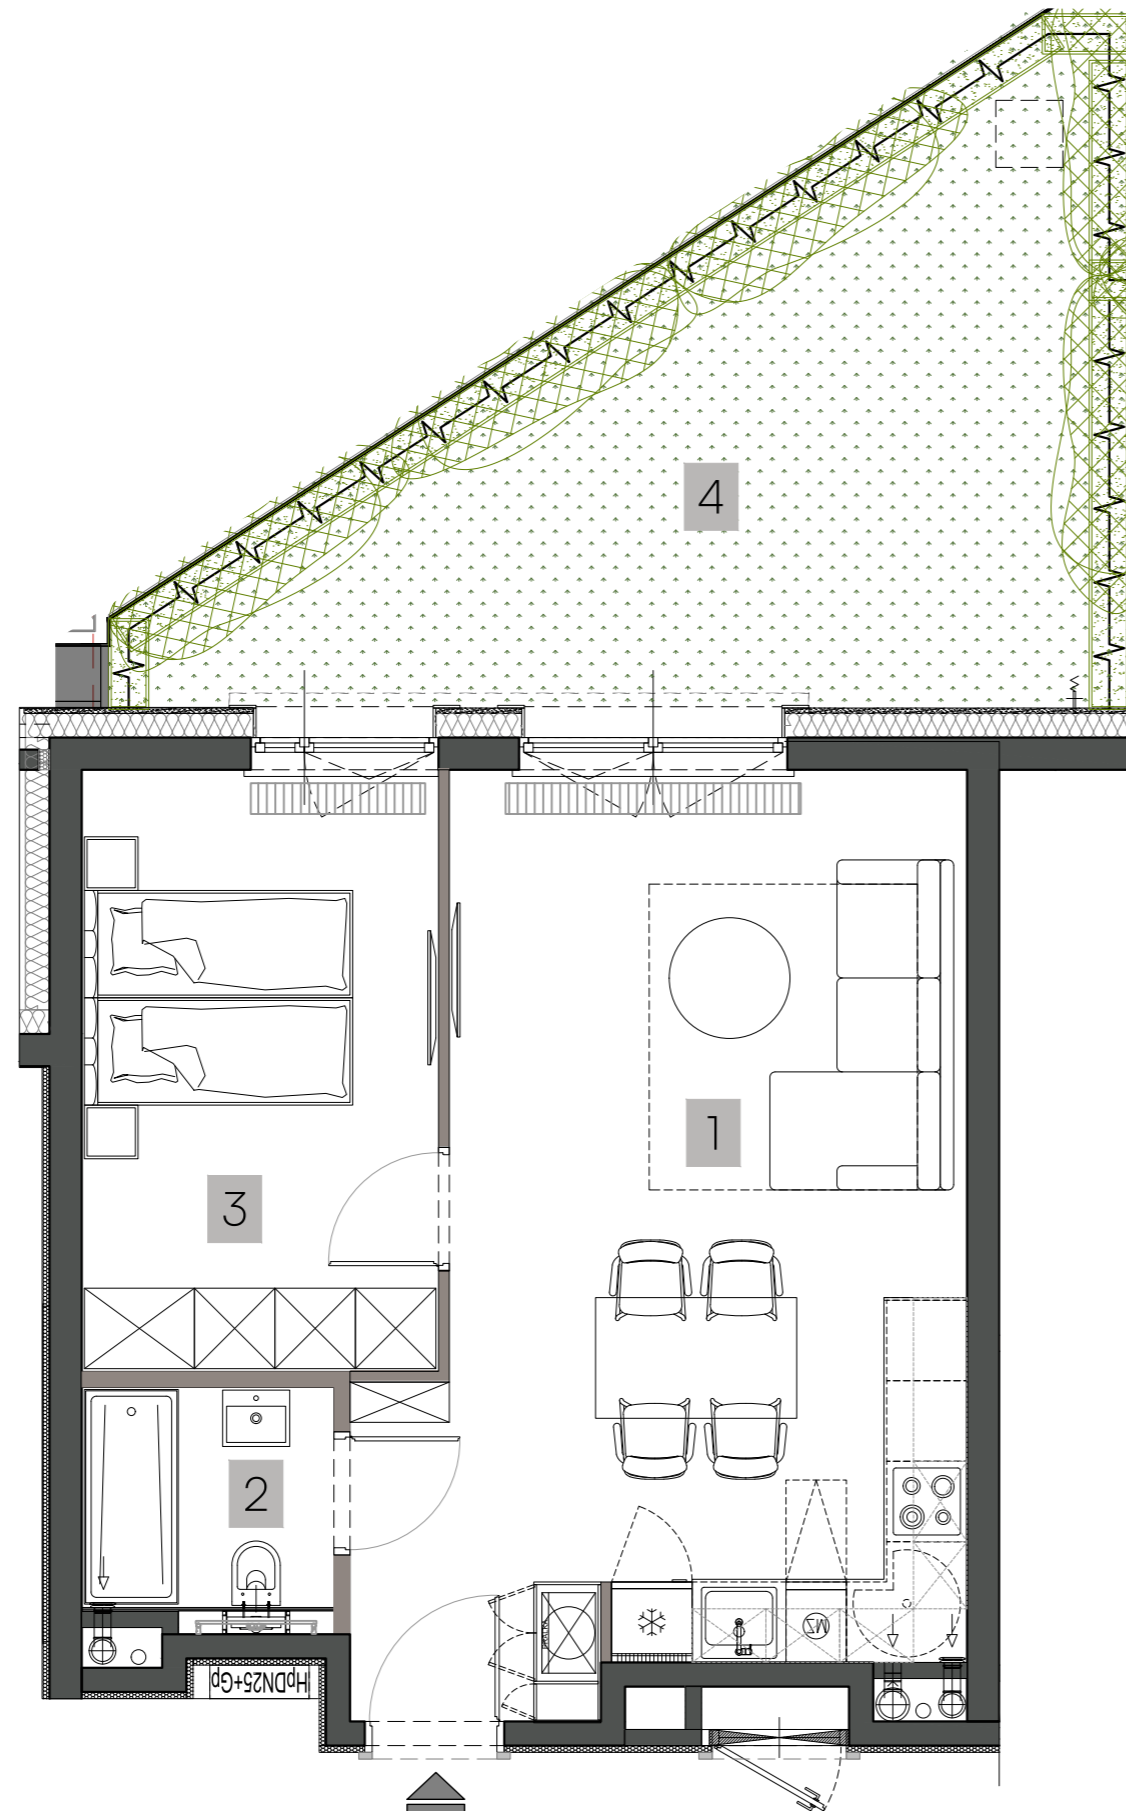

■ ściany stałe, bez możliwości modyfikacji
■ ściany z możliwością modyfikacji



BIURO SPRZEDAŻY:

+48 6666 222 07

sprzedaz@zamoyskiego31.pl