

ZESTAWIENIE POWIERZCHNI

I KONDYGNACJA			
NR POM.	NAZWA POMIESZCZENIA	POW. MIESZKALNA [m ²]	POW. UŻYTKOWA [m ²]
1.1	WIATROŁAP	3,14 m ²	2,80 m ²
1.2	WC/ PALNIA	4,63 m ²	4,25 m ²
1.3	STREFA DZIENNA	34,31 m ²	33,59 m ²
1.4	KLATKA SCHODOWA	2,07 m ²	2,07 m ²
1.5	SCHÓWEK	2,00 m ²	1,76 m ²
POWIERZCHNIA I KONDYGNACJA		46,15 m²	44,47 m²
II KONDYGNACJA			
NR POM.	NAZWA POMIESZCZENIA	POW. MIESZKALNA [m ²]	POW. UŻYTKOWA [m ²]
2.1	KLATKA SCHODOWA	2,07 m ²	2,07 m ²
2.2	HALL	2,66 m ²	2,33 m ²
2.3	POKÓJ	10,84 m ²	10,58 m ²
2.4	POKÓJ	10,41 m ²	9,82 m ²
2.5	ŁAZIENKA	5,86 m ²	5,30 m ²
2.6	GARDEROBA	3,77 m ²	3,50 m ²
2.7	POKÓJ	12,49 m ²	12,18 m ²
POWIERZCHNIA II KONDYGNACJA		48,1 m²	45,78 m²
SUMA		94,25 m²	90,25 m²

LEGENDA


- ściany nośne
- ściany działowe nadające się do demontażu
- ogrzewanie podłogowe

Wysokość pomieszczeń: I kondygnacja – 290cm
 II kondygnacja – 270cm

Karta katalogowa została opracowana na podstawie projektu. Układ ścian może nieznacznie odbiegać od przedstawionego na karcie, a szczegółowe rozwiązania techniczne mogą ulec zmianie podczas realizowania inwestycji.




OGRÓD 232,33 m²

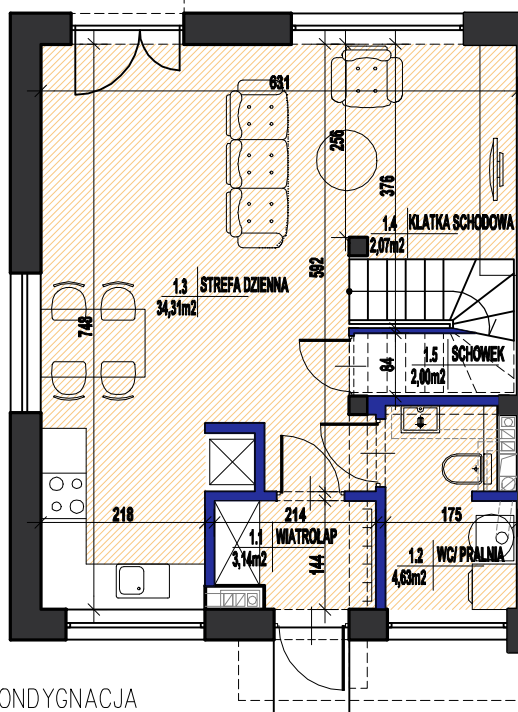


**I KONDYGNACJA
SKALA 1:100**

BUDYNEK SĄSIEDNI

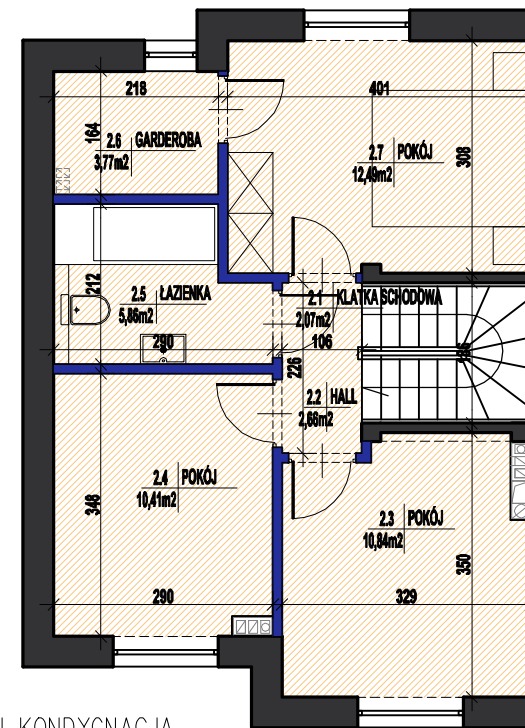

**II KONDYGNACJA
SKALA 1:100**

BUDYNEK SĄSIEDNI

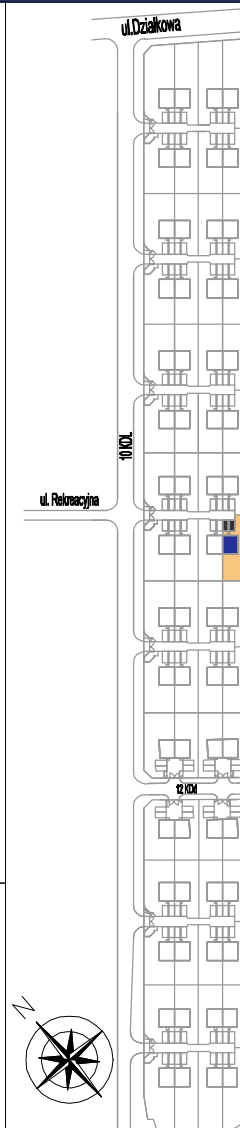

FORMAT A4

