



BUDYNEK 11

NUMER LOKALU 64

PIĘTRO 2

KLATKA 3



① hol	4.91m ²
② kuchnia	7.21m ²
③ pokój dzienny	16.52m ²
④ łazienka	5.28m ²

POW. UŻYTKOWA 33.92m²
⑤ balkon 6.12m²

OBMIAR POWIERZCHNI UŻYTKOWEJ LOKALU MIESZKALNEGO WYKONANO ZGODNIE Z NORMĄ PN-ISO 9836. Z WLICZONĄ POWIERZCHNIĄ POD ŚCIANAMI DZIAŁOWYMI

Przedstawiona na załączniku aranżacja jest przykładowa a załącznik ma charakter jedynie poglądowy i może ulec zmianie. Zmianie nie ulegnie funkcjonalność lokalu oraz jego istotne cechy.

aktualizacja: 25 - wrzesień - 2017

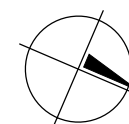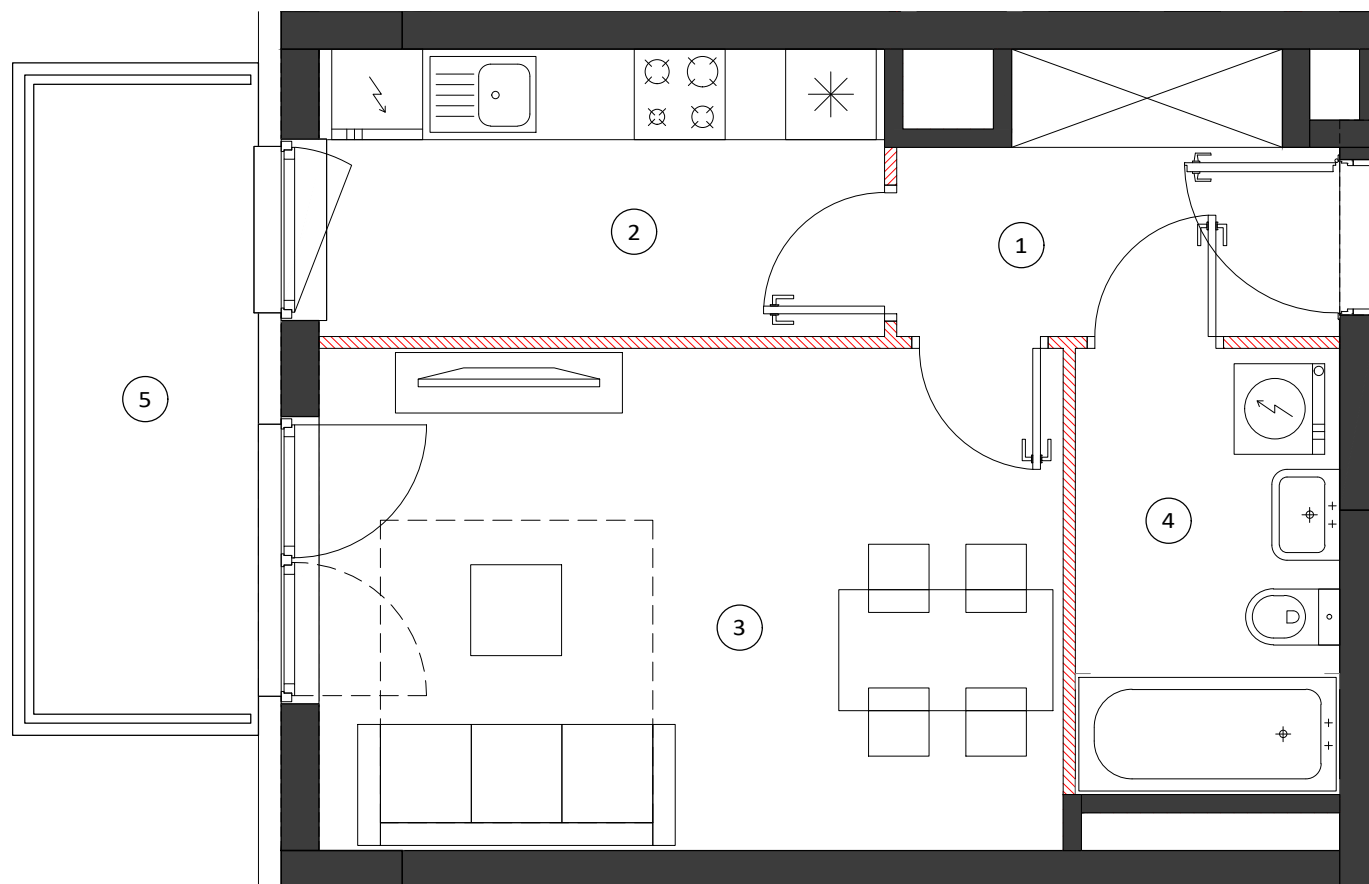


0 50 100cm
SKALA 1:50

LOKALIZACJA BUDYNKU



LOKALIZACJA PIĘTRA

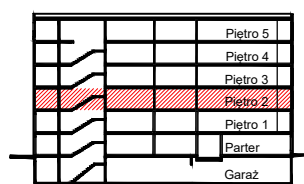

LOKALIZACJA MIESZKANIA

