
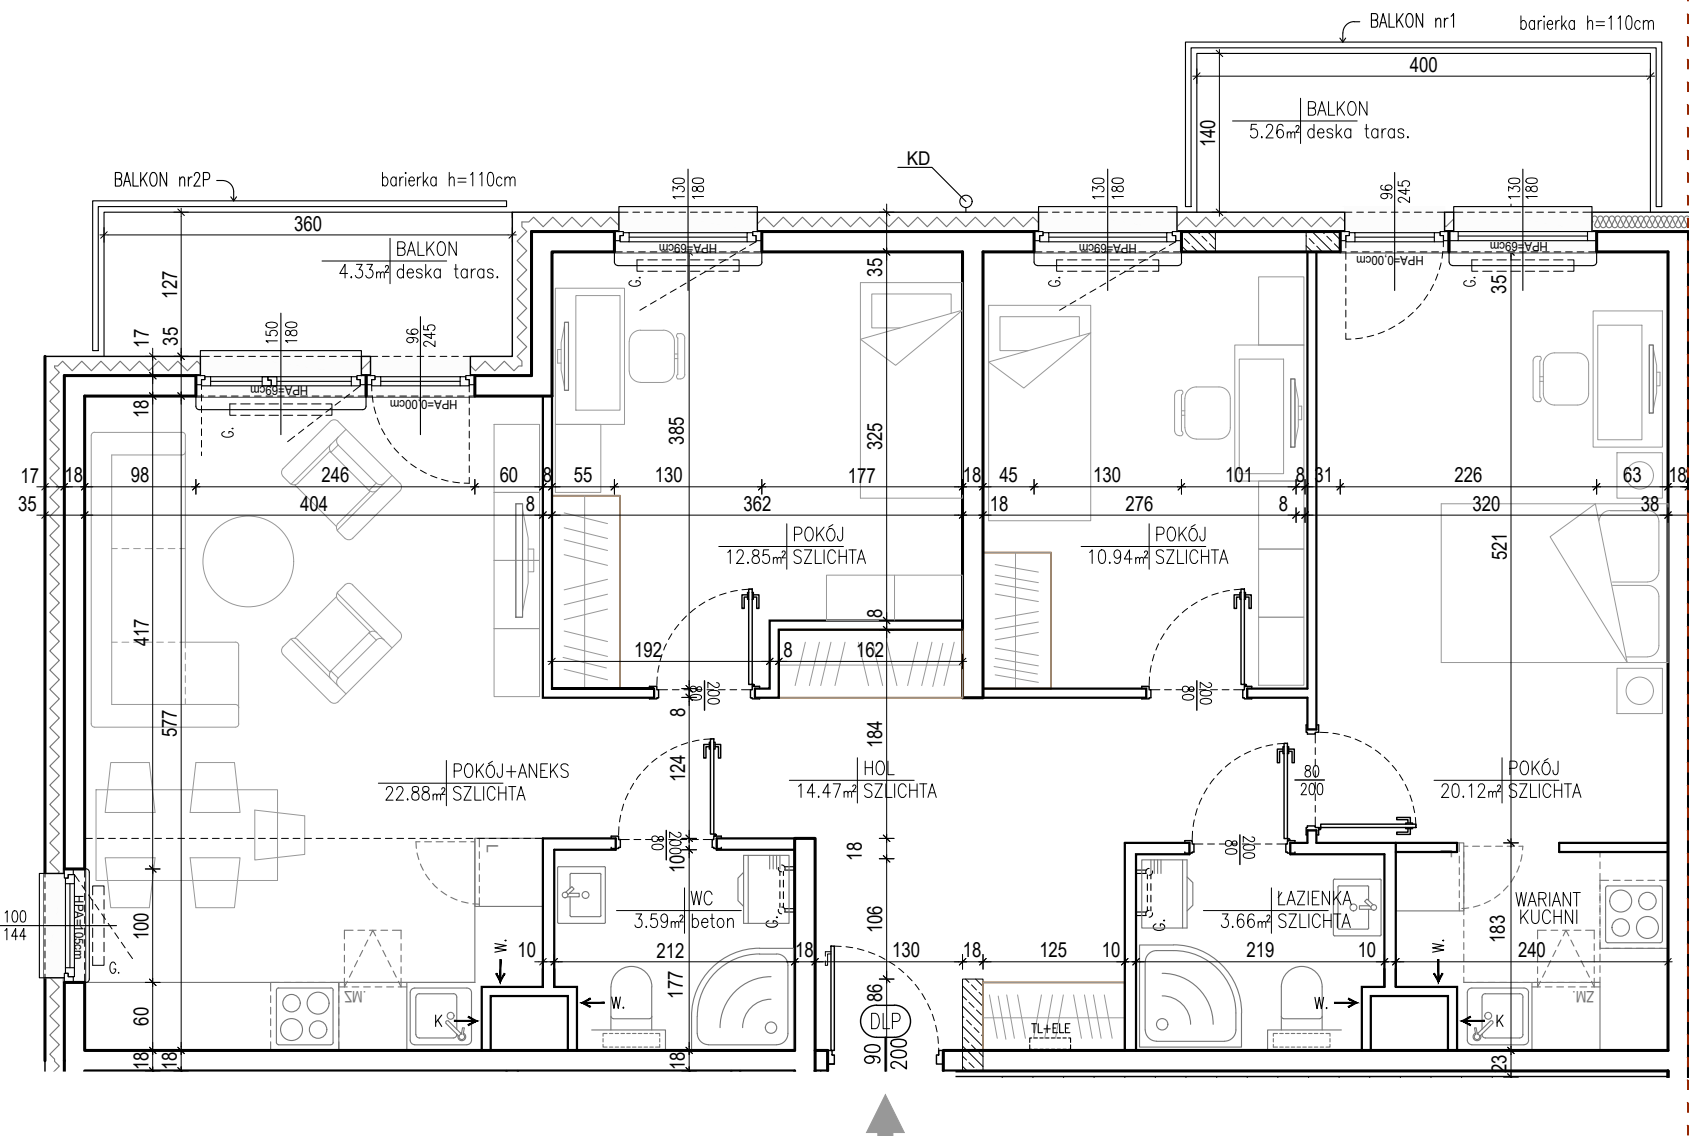



BUDYNKI WIELORODZINNE PRZY UL. DŁUGOSZA W PRUSZKOWIE

INWESTOR:

ACPS JANISZEWSKI sp.k.
Urszulin 20, 05-825 Grodzisk Mazowiecki

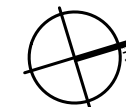

PRZEKRÓJ

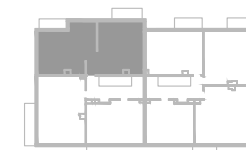


RZUT

JEDNOSTKA PROJEKTOWA:

AR-PRO Architekci sp. z o.o.
ul. K.E.N. 20/40, 02-797 Warszawa

powierzchnia

88.51 m²

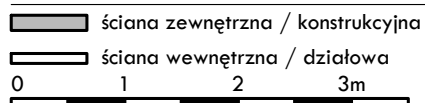

Uwaga: Wymiary pomieszczeń i lokalizację urządzeń sanitarnych podano na podstawie projektu budowlanego, z uwzględnieniem grubości tynków, zgodnie z normą PN-ISO 9836. Wymiary drzwi podano w świetle ościeżnicy. Wymiary okien podano w świetle muru. Powierzchnie oraz wymiary mogą ulec niewielkim zmianom w trakcie realizacji obiektu. Niniejsza karta katalogowa nie stanowi oferty w rozumieniu przepisów Kodeksu Cywilnego

typ:

4P

piętro:

1

nr budynku:

A3

nr lokalu:

03