


# KARTA KATALOGOWA



BUDYNEK MIESZKALNY WIELORODZINNY Z USŁUGAMI I  
GARAŻEM PODZIEMNYM. BUDYNEK A NA DZ. EW. NR 43 /6 Z  
OBRĘBU 4-16-36 PRZY ULICY GŁĘBOCKIEJ W WARSZAWIE.

## PLAN SYTUACYJNY

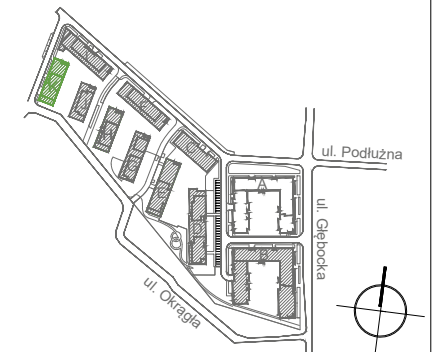

BUDYNEK K KLATKA 1




NR LOKALU

PARTER **K008**

POW. UŻYTKOWA **46.16**  
**2-POKOJOWE**

|    |                    |                     |
|----|--------------------|---------------------|
| ①  | HOL                | 4.52m <sup>2</sup>  |
| ②  | P.DZIENNY Z ANEKS. | 24.70m <sup>2</sup> |
| ③  | SYPIALNIA          | 12.38m <sup>2</sup> |
| ④  | ŁAZIENKA           | 4.56m <sup>2</sup>  |
| Tu | TARAS UTWARDZ.     | 3.60m <sup>2</sup>  |

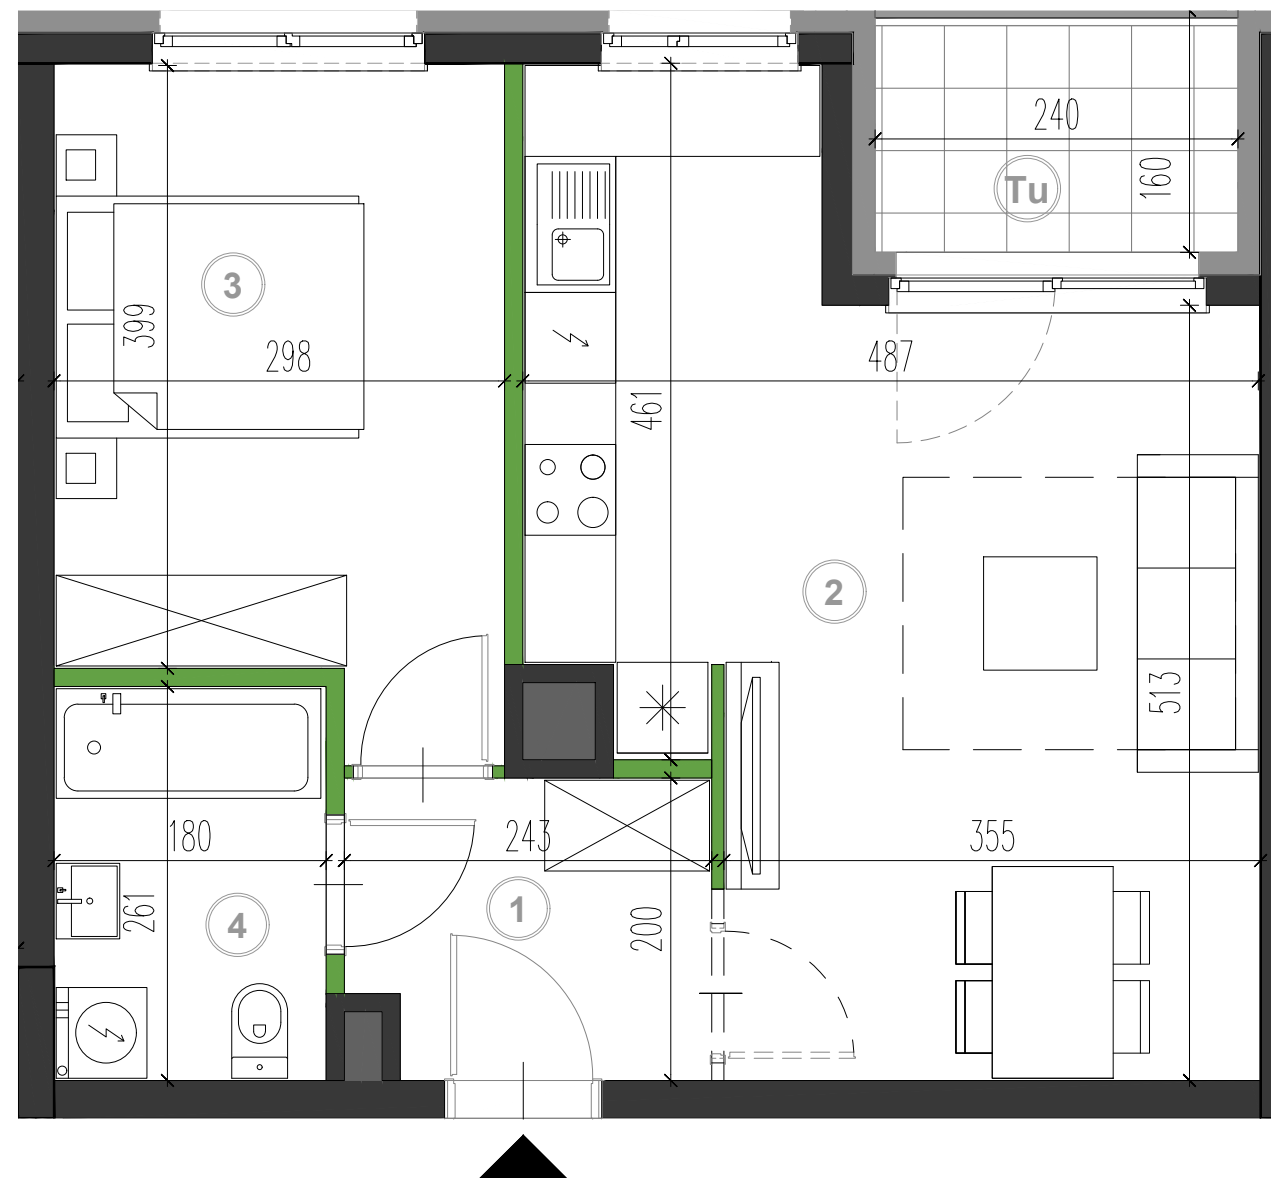

0 1 2 3m  
SKALA 1:50

- ściana z możliwością rozbiórki
- ściana nierozbieralna żelbetowa
- ściana zewnętrzna
- szachty instalacyjne

PROJEKTANT  
**FS&P ARCUS**

**UWAGI:**  
POWIERZCHNIĘ UŻYTKOWĄ LOKALU ORAZ POSZCZEGÓLNYCH POMIESZCZEŃ PODANO ZGODNIE Z NORMĄ PN: ISO 9836:1997 (Z UWZGLĘDNIENIEM TYNKÓW).  
KARTA KATALOGOWA MIESZKANIA ZOSTAŁA OPRACOWANA NA PODSTAWIE PROJEKTU BUDOWLANEGO.  
PODANE WYMIARY POMIESZCZEŃ SĄ WYMIARAMI W ŚWIELE PIONOWYCH PRZEGRÓD (ŚCIAN) W STANIE SUROWYM.  
DOCELOWE WYMIARY BĘDĄ RÓŻNE O GRUBOŚCI WARSTW WYKOŃCZENIA I TOLERANCJĘ WYKONYWANIA ROBÓT.  
ROZMIESZCZENIE URZĄDZEŃ SANITARNYCH ORAZ SKRZYDŁA DRZWIOWE MAJĄ CHARAKTER ORIENTACYJNY.  
POWIERZCHNIA MIESZKAŃ, WYMIARY OKIEN ORAZ USYTUOWANIE PODŁĄCZEŃ SANITARNYCH I KUCHENNYCH MOGĄ ULEC ZMIANIE W DALEJSZEJ FAZIE PROJEKTU.  
NIE ZALECA SIĘ UŻYWKANIA NINIEJSZEGO RYSUNKU JAKO PODKŁADU POD ARANŻOWANIE WNĘTRZ.

INWESTOR

ASBUD BIAŁOTĘKA Sp. z o.o.  
ul. Karolkowa 30  
01-207 Warszawa

tel. 0 800 600 600  
www.asbud.com  
e-mail: flora@asbud.com



*Creating  
Environment*