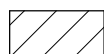
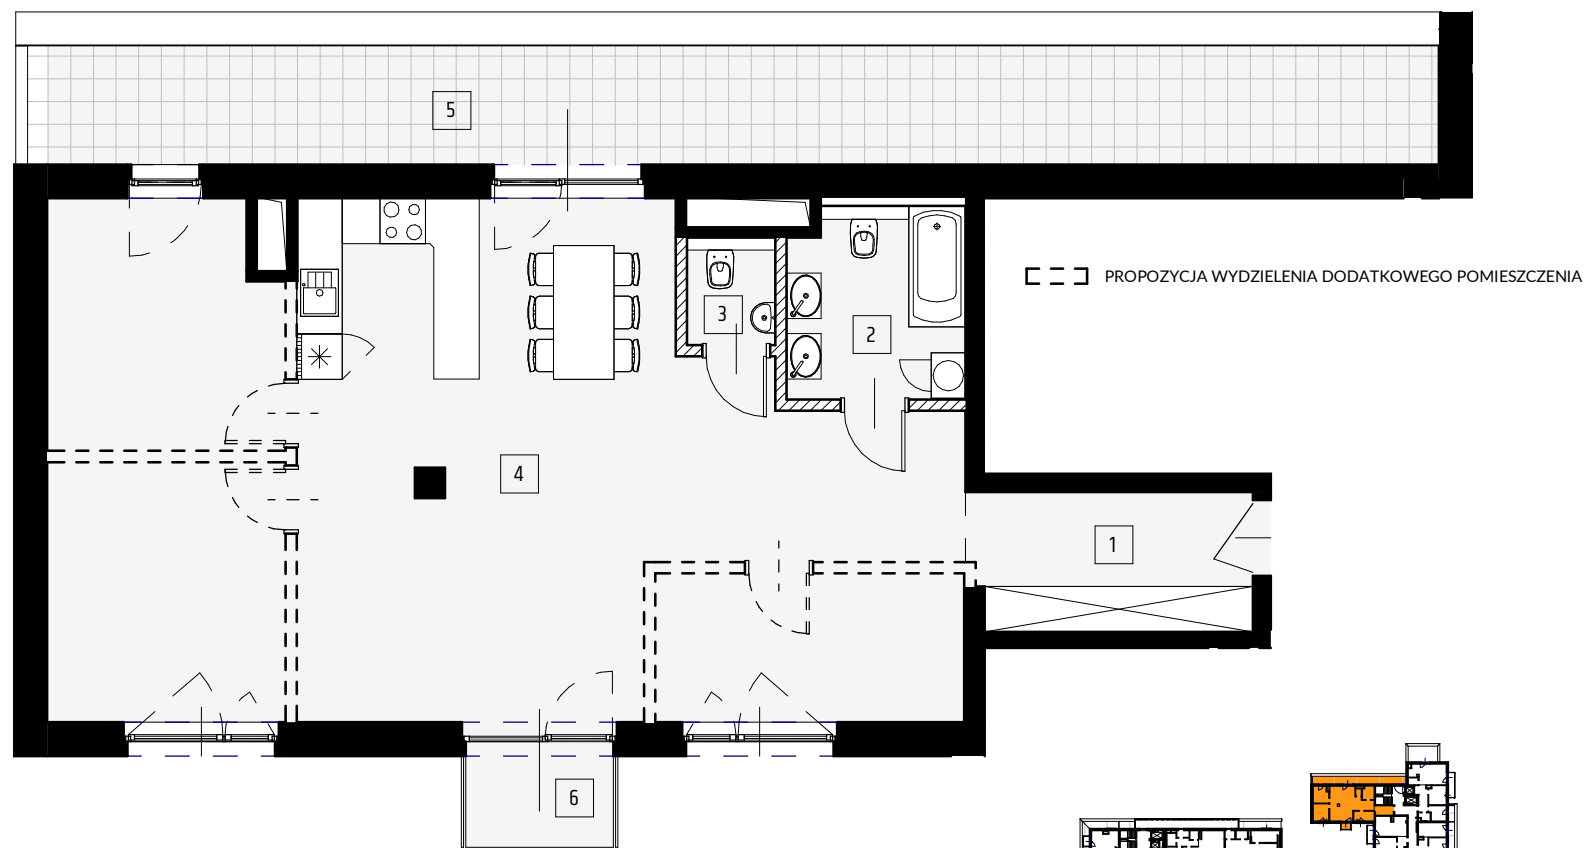


1 Przedpokój	6,85 m ²
2 łazienka	6,06 m ²
3 WC	1,65 m ²
4 Pokój dzienny z aneksem kuchennym	73,42 m ²
Powierzchnia użytkowa mieszkania	87,98 m ²
5 Balkon	28,90 m ²
6 Balkon	2,49 m ²

Lokal nr **52**Budynek:
APoziom:
4 PiętroLiczba pokoi:
1ŚCIANY
DEMONTOWALNEŚCIANY
NIEDEMONTOWALNE

1. Pomiar lokalu dokonany zgodnie z polską normą PN-ISO 9836_2015. Powierzchnia pod ścianami działowymi nie jest wliczana do powierzchni użytkowej mieszkania.

2. Obmiary dokonane w świetle przegród ograniczających w stanie całkowicie wykończonym, przy uwzględnieniu tynków i okładzin o grubości 1,5 cm, na poziomie podłogi bez uwzględnienia listew przypodłogowych, progów itp.

3. W toku budowy mogą wystąpić różnice w stosunku do stanu wynikającego z projektu, wynikające ze specyfikacji prac budowlanych.

4. Wyposażenie i wykończenie lokalu stanowi przykładową aranżację, która nie jest wiążącą lecz ma znaczenie dla lokalizacji przebiegu instalacji i ich zakończeń.