


MDS-HOME sp. z o.o.
ul. Emilii Plater 1A/4
05-500 Piaseczno
mdsbudownictwo@gmail.com
tel. 668 831 910
agata@mds-development.pl
tel. 664 332 516

ADRES:
UL. CZAROWNA 28
05-503 BĄKÓWKA

Piętro	Po podłodze	
9	Korytarz	6,21
10	Sypialnia	10,26
11	Sypialnia	13,88
12	Sypialnia	15,30
13	Sypialnia	12,75
14	Pralnia	4,01
15	Łazienka	8,04
		70,45 m ²
Łącznie		164,06 m ²

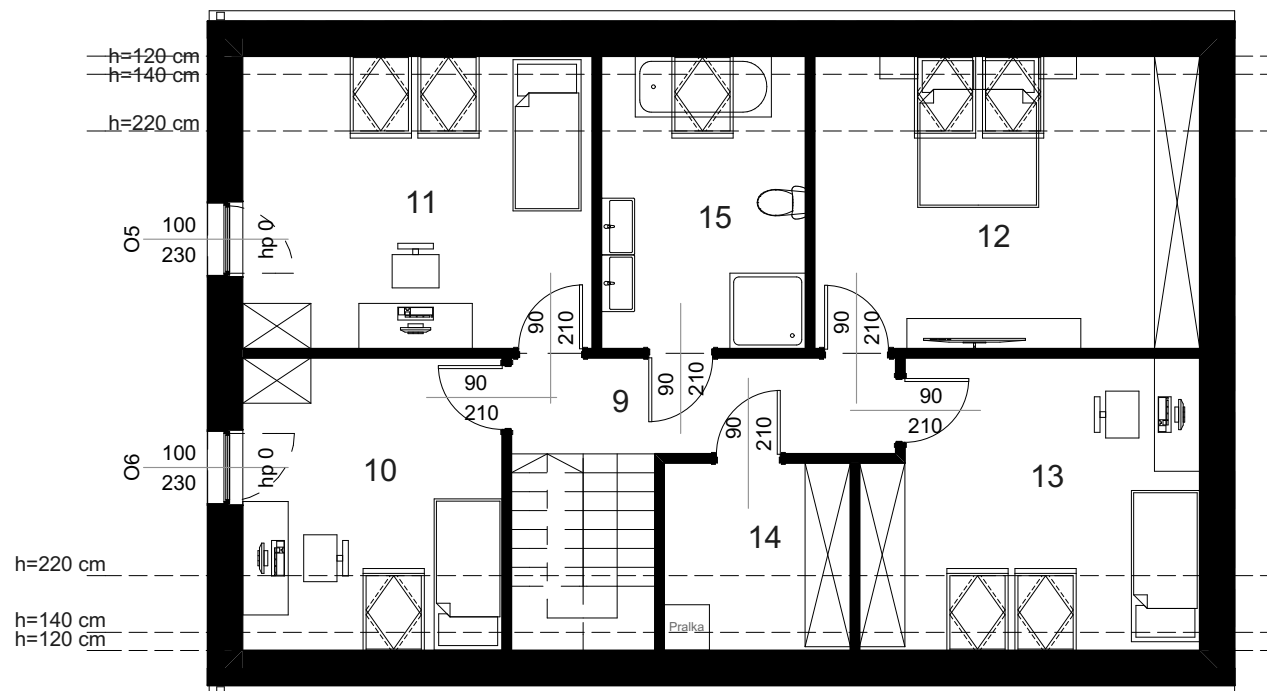

UWAGI:
- Rysunek opracowano na podstawie projektu budowlanego
- Powierzchnie mogą ulec niewielkim zmianom wynikającym z realizacji obiektu
- Drzwi wewnętrzne, meble, urządzenia sanitarne i kuchenne przedstawiono jako przykładowe i nie stanowią wyposażenia domu
- Na rysunku nie pokazano rozprowadzenia instalacji
- Ilość i rozmieszczenie okien dachowych może ulec zmianie



SPRAWDŹ LOKALIZACJĘ:



POWIERZCHNIA DZIAŁKI:
600 m²

SKALA 1:100

SCHEMAT LOKALIZACJI

