


# KARTA KATALOGOWA




BUDYNEK MIESZKALNY WIELORODZINNY Z USŁUGAMI I GARAŻEM PODZIEMNYM. BUDYNEK A NA DZ. EW. NR 43 /6 Z OBRĘBĄ 4-16-36 PRZY ULICY GŁĘBOCKIEJ W WARSZAWIE.

## PLAN SYTUACYJNY

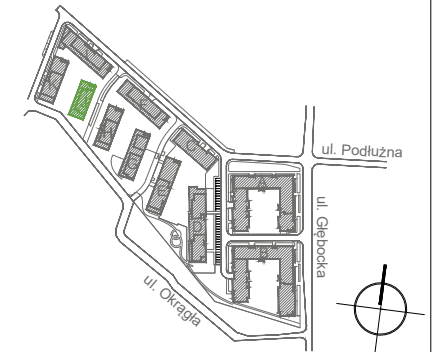

BUDYNEK J KLATKA 1

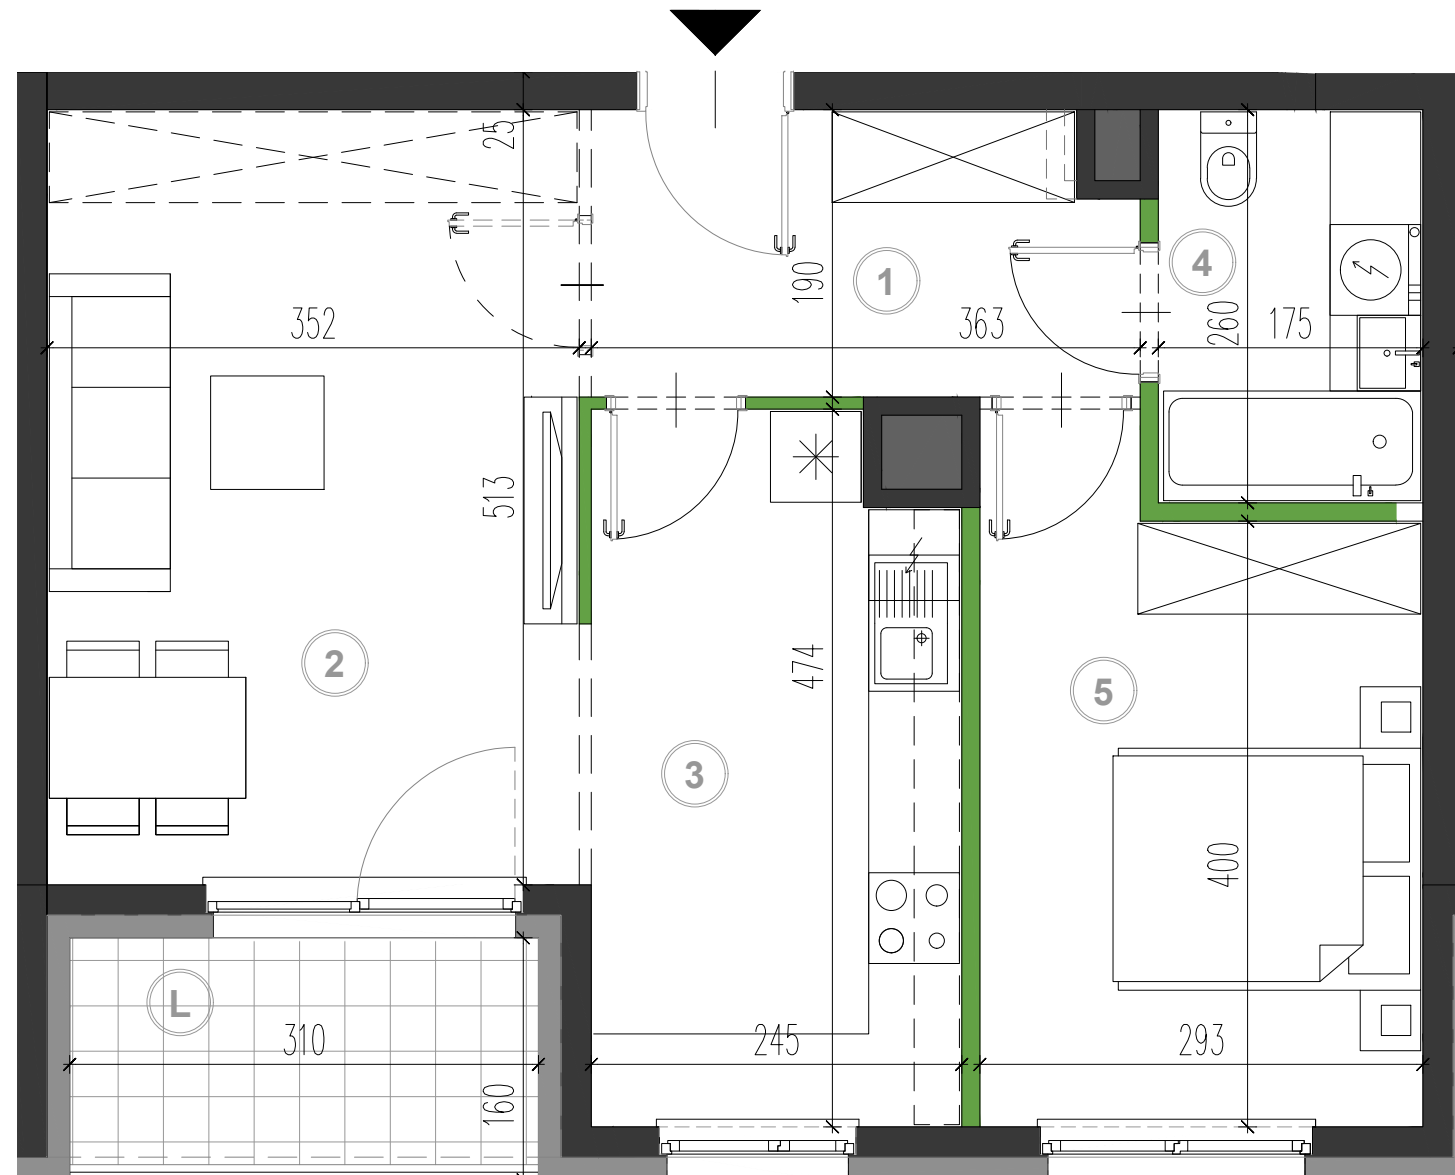

0 1 2 3m  
SKALA 1:50

- ściana z możliwością rozbiórki
- ściana nierozbieralna żelbetowa
- ściana zewnętrzna
- szachty instalacyjne

PROJEKTANT  
FS&P ARCUS

**UWAGI:**  
POWIERZCHNIĘ UŻYTKOWĄ LOKALU ORAZ POSZCZEGÓLNYCH POMIESZCZEŃ PODANO ZGODNIE Z NORMĄ PN: ISO 9836:1997 (Z UWZGLĘDNIENIEM TYNKÓW).  
PODANE WYMIARY POMIESZCZEŃ SĄ WYMIARAMI W ŚWIETLE PIONOWYCH PRZEGRÓD (ŚCIAN) W STANIE SUROWYM.  
ROZMIESZCZENIE URZĄDZEŃ SANITARNYCH ORAZ SKRZYDŁA DRZWIOWE MAJĄ CHARAKTER ORIENTACYJNY.  
POWIERZCHNIA POMIESZCZEŃ, ROZMIARY OKIEN ORAZ USYTUOWANIE PODŁĄCZEŃ SANITARNYCH I KUCHENNYCH MOGĄ ULEC ZMIANIE W DALSZEJ FAZIE PROJEKTU.

NR LOKALU

PIĘTRO 3 J027

POW. UŻYTKOWA **52.35**  
2-POKOJOWE

① HOL	6.48m <sup>2</sup>
② P. DZIENNY	18.17m <sup>2</sup>
③ KUCHNIA	10.99m <sup>2</sup>
④ ŁAZIENKA	4.42m <sup>2</sup>
⑤ SYPIALNIA	12.29m <sup>2</sup>
Ⓛ LOGGIA	4.65m <sup>2</sup>

INWESTOR

ASBUD BIAŁOŁĘKA Sp. z o.o.  
ul. Karolkowa 30  
01-207 Warszawa

tel. 0 800 600 600  
www.asbud.com  
e-mail: flora@asbud.com



Creating Environment