

KLATKA: D
PIĘTRO: 5
MIESZKANIE NR: 139

1.	SALON	16.78 m ²
2.	HOL	4.72 m ²
3.	ŁAZIENKA	3.57 m ²
4.	SYPIALNIA	10.05 m ²
5.	KUCHNIA	8.24 m ²

POWIERZCHNIA POD ŚCIANAMI NADAJĄCYMI SIĘ DO DEMONTAŻU	1.30 m ²
--	---------------------

POWIERZCHNIA MIESZKANIA 44.66 m²
według PN-ISO 9836:1997 *****



UWAGA:

WYPOSAŻENIE I WYKOŃCZENIE LOKALU STANOWI PRZYKŁADOWĄ
ARANŻACJĘ OKREŚLAJĄCĄ FUNKCJONALNOŚĆ MIESZKANIA.
WYPOSAŻENIE I WIELKOŚĆ ZAPROPONOWANYCH URZĄDZEŃ MA
CHARAKTER ORIENTACYJNY. LOKALIZACJA PRZYKŁADOWEGO WYPOSAŻENIA
I WYKOŃCZENIA POWIĄZANA JEST Z PROJEKTOWANĄ INFRASTRUKTURĄ
BUDYNKU. ZAKRES WYPOSAŻENIA I WYKOŃCZENIA LOKALU OKREŚLA
UMOWA NABYCIA LOKALU.

POWIERZCHNIA MIESZKANIA według PN-ISO 9836:1997 *****	44.66 m ²
--	----------------------

POWIERZCHNIA LOGGII	3.9 m ²
---------------------	--------------------

2 pokoje	5 D 139
----------	---------

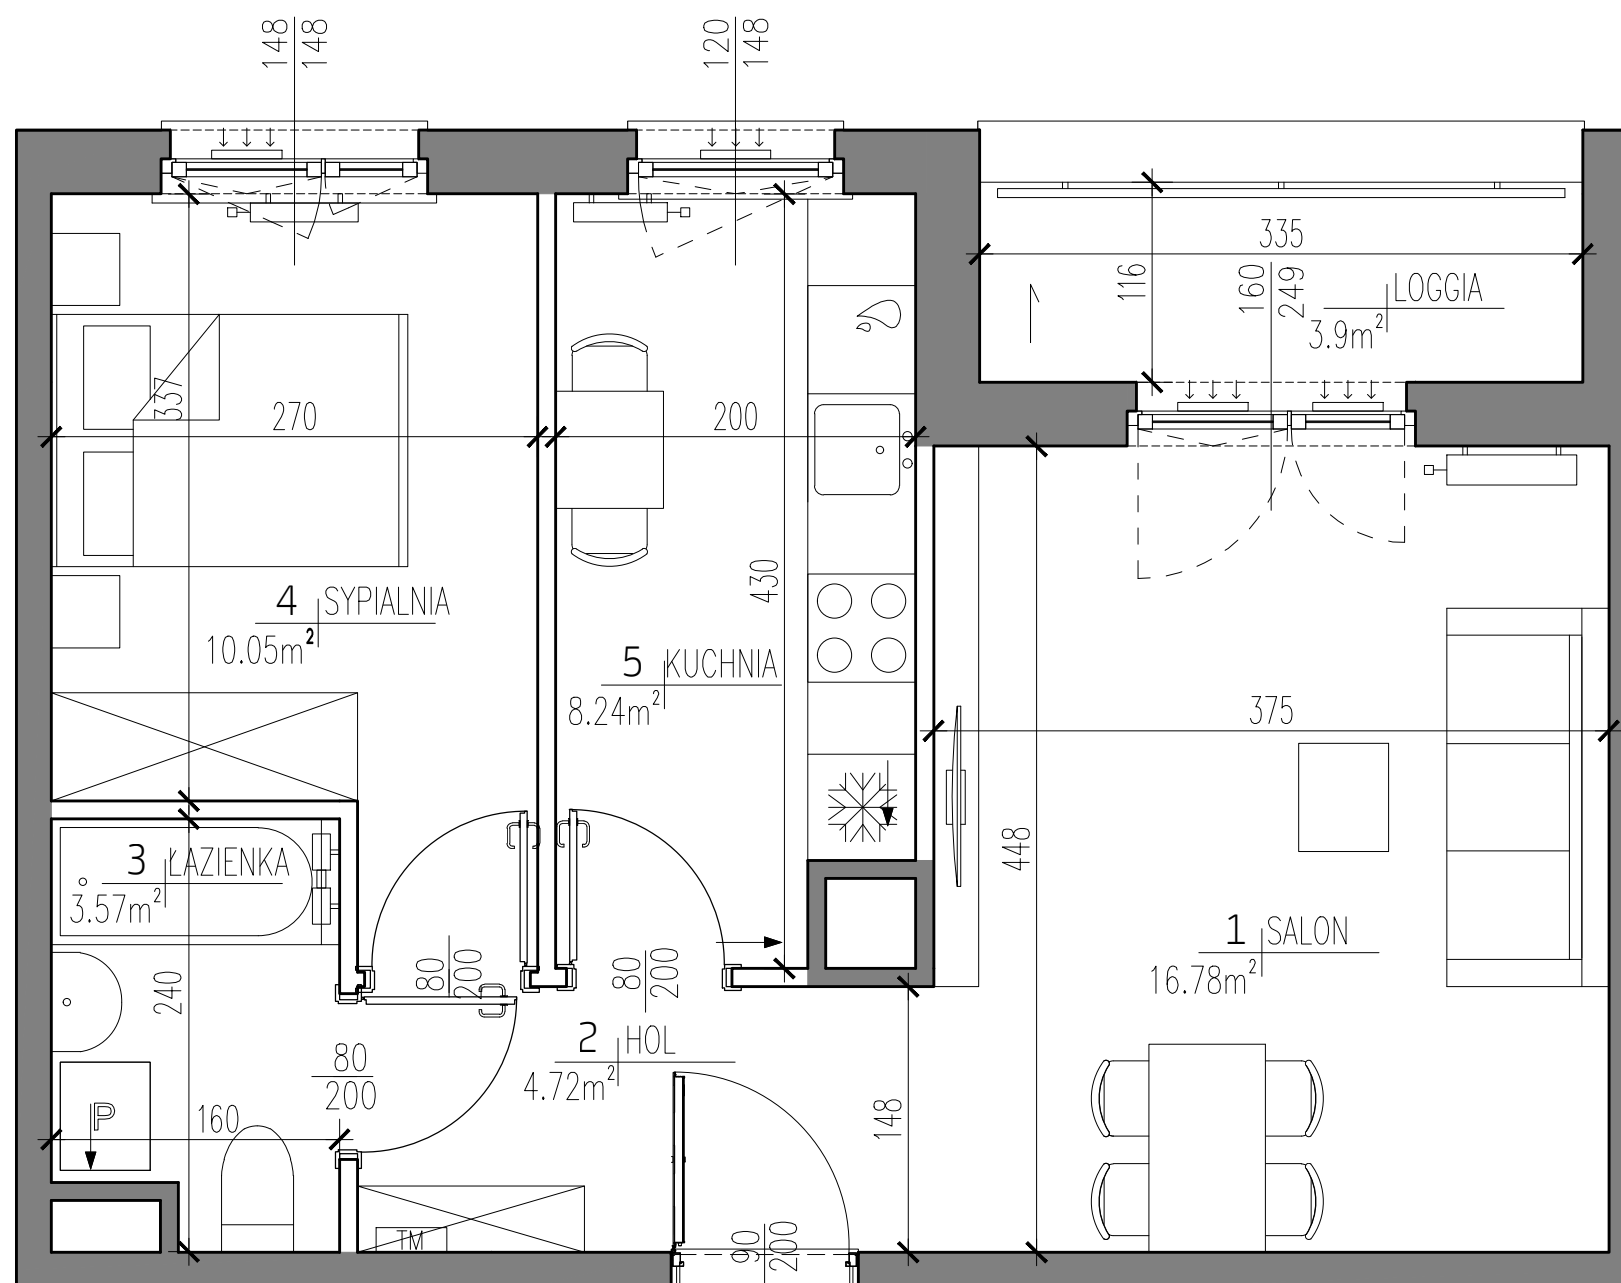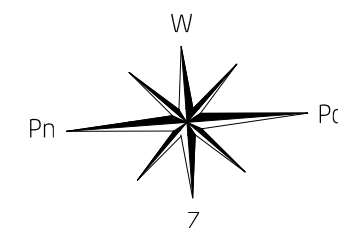

LEGENDA:



* POWIERZCHNIA POMIESZCZEŃ PODANA W ŚWIEŁLE WYKOŃCZONYCH ŚCIAN

*** OSTATECZNE OZNACZENIE LOKALU MOŻE ULEĆ ZMIANIE

*** WYMIAR OKIEN PODANO W ŚWIEŁŁE OTWORU W MURZE BEZ UWZGLĘDNIANIA TOŁFRANCJI NA MONTAŻ

***** WEDŁUG PN-ISO 9836:1997 DO POWIERZCHNI MIESZKANIA WŁICZONO ŚCIANY Z MOŻLIWOŚCIĄ DEMONTAŻU I REARANŻACJĄ

OKIENNYCH I DRZWIOWYCH, TABLICY MIESZKANIOWEJ, OTWORÓW WENTYLACYJNYCH ITP.) PODANE NA KARCIE
MAJĄ CHARAKTER ORIENTACYJNY I MOGĄ ULEĆ ZMIANIE W TRAKCIE REALIZACJI INWESTYCJI

* MOŻLIWE UŻYTIOWANIE ELEMENTÓW ODWODNIENIA BUDYNKU (NP. BZYGACZY, PRZEFLOWÓW AWARYJNYCH)

KTÓRE NIE ZOSTAŁY POKAZANE NA NINIEJSZEJ KARCIE

***** MOŻLIWE WYSTĘPIENIE RÓŻNICY POZIOMÓW PRZY WEJŚCIU Z LOKALU NA BALKON/TARAS/OGRÓDEK

***** WYMIARY DRZWI DO MIESZKAŃ PODANO W ŚWIETLE OŚCIEŻNICY, WYMIARY OKIEN I DRZWI BALKONOWYCH PODANO W ŚWIETLE MURU