


**PORT PRASKI II**  
Spółka z ograniczoną odpowiedzialnością  
ul. Krowia 6, 03-711 Warszawa  
T: +48 22 288 50 85 www.portpraski.pl

**BUDYNEK MIESZKALNY  
WIELORODZINNY Z USŁUGAMI**  
ul. Sierakowskiego 3  
Warszawa, Praga Północ

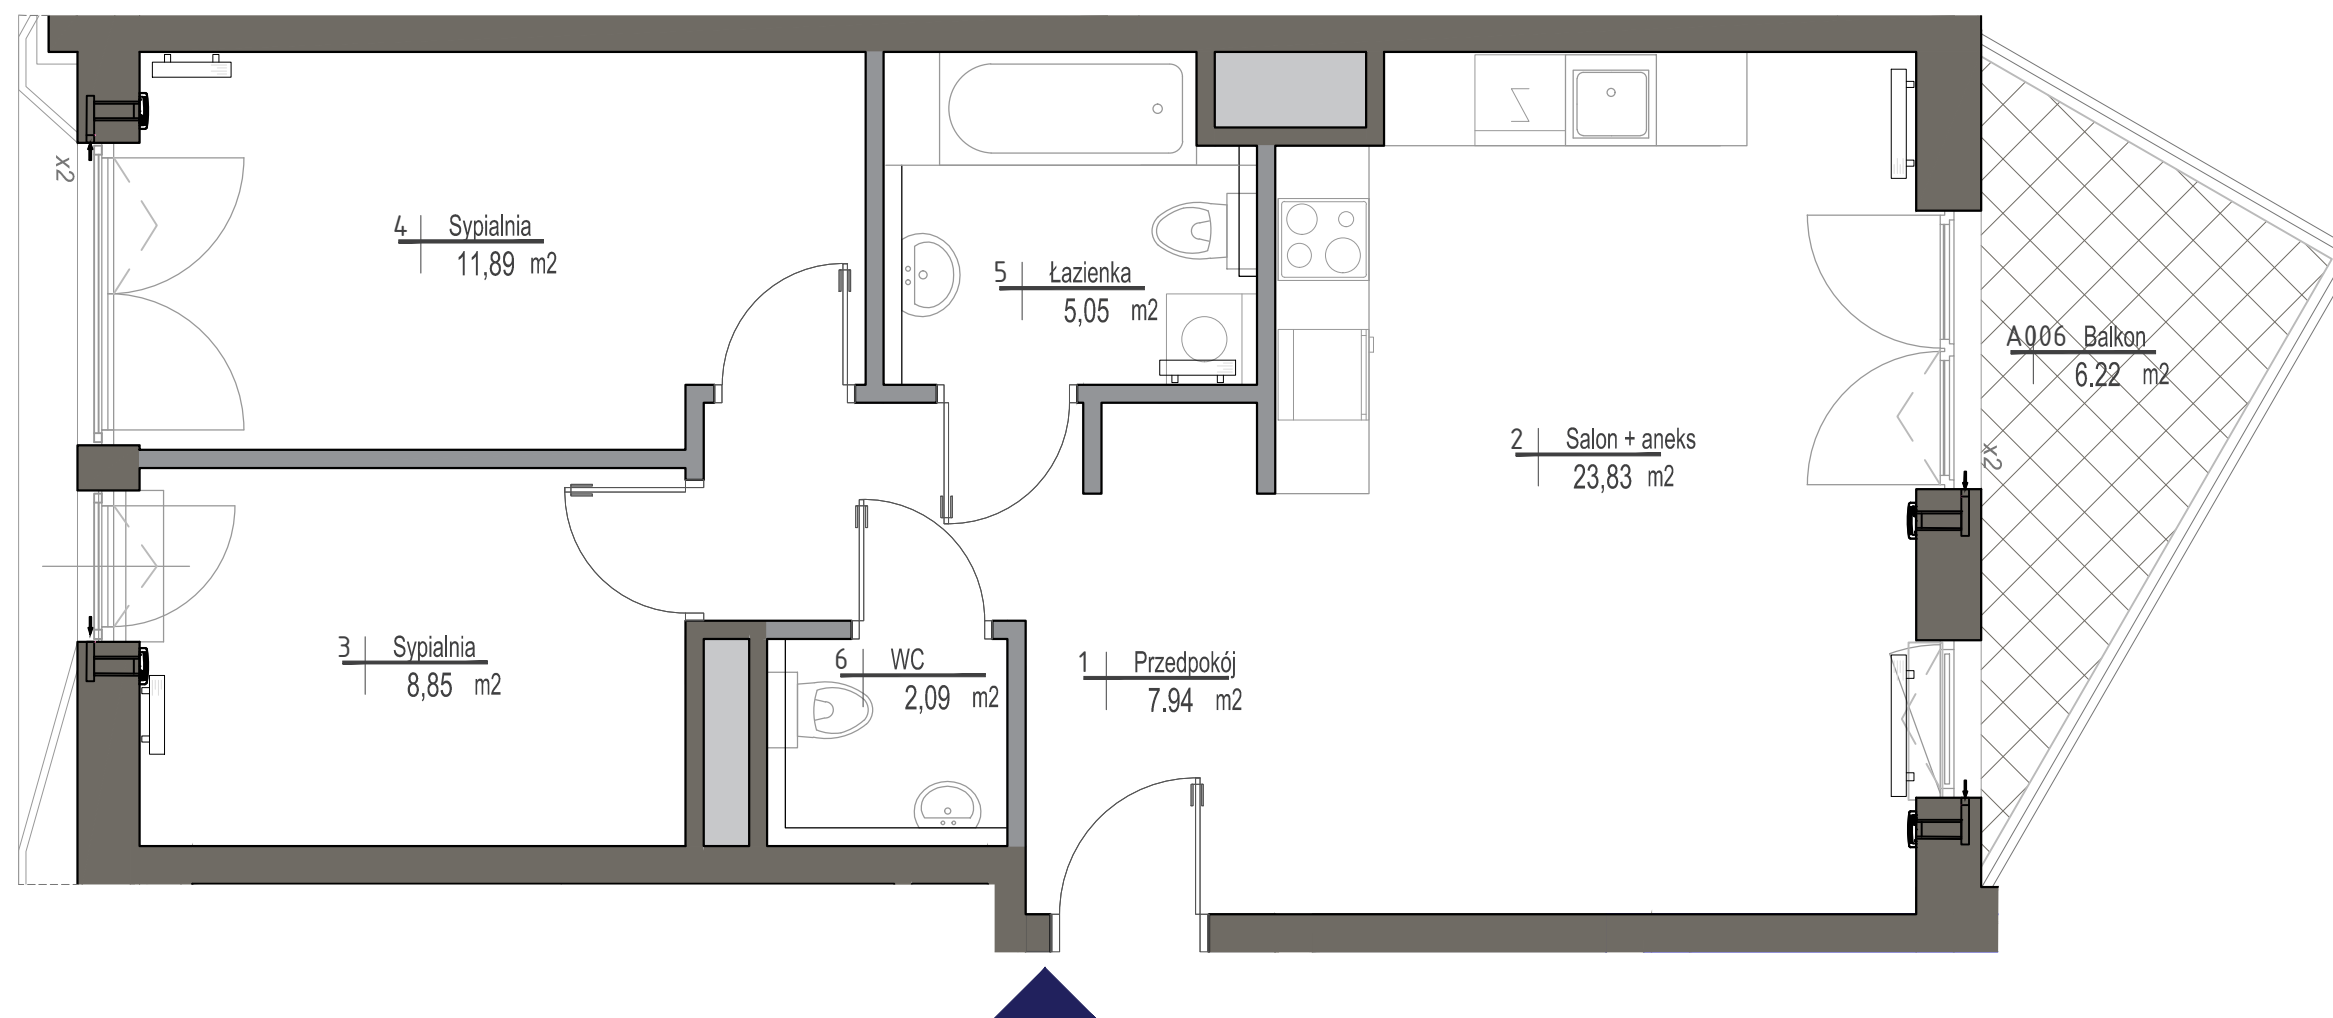

**MIESZKANIE NR 6**  
KLATKA A  
PIĘTRO 3  
LICZBA POKOI 3

1. PRZEDPOKÓJ	7,94m <sup>2</sup>
2. SALON + ANEKS KUCHENNY	23,83m <sup>2</sup>
3. SYPIALNIA	8,85m <sup>2</sup>
4. SYPIALNIA	11,89m <sup>2</sup>
5. ŁAZIENKA	5,05m <sup>2</sup>
6. WC	2,09m <sup>2</sup>

**POWIERZCHNIA MIESZKANIA: 59,65 m<sup>2</sup>**  
BALKON 6,22m<sup>2</sup>



■ ściany działowe  
■ ściany konstrukcyjne i kominy

**UWAGI**

WSZYSTKIE POWIERZCHNIE PODANO NA PODSTAWIE PROJEKTU WYKONAWCZEGO W OPARCIU O PAR.11 UST. 2 LIT. b) , ROZPORZĄDZENIA MINISTRA TRANSPORTU BUDOWNICTWA I GOSPODARKI MORSKIEJ Z DNIA 25 KWIETNIA 2012r. W SPRAWIE SZCZEGÓŁOWEGO ZAKRESU I FORMY PROJEKTU BUDOWLANEGO.  
ROZMIESZCZENIE WYPOSAŻENIA NIE STANOWI ZOBOWIĄZANIA UMOWNEGO I SŁUŻY DO PRZYKŁADOWEJ PREZENTACJI GRAFICZNEJ.

