



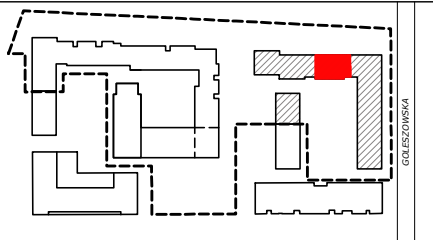

# FORUM WOLA

## ETAP III

### Warszawa - Wola, ul. Jana Kazimierza

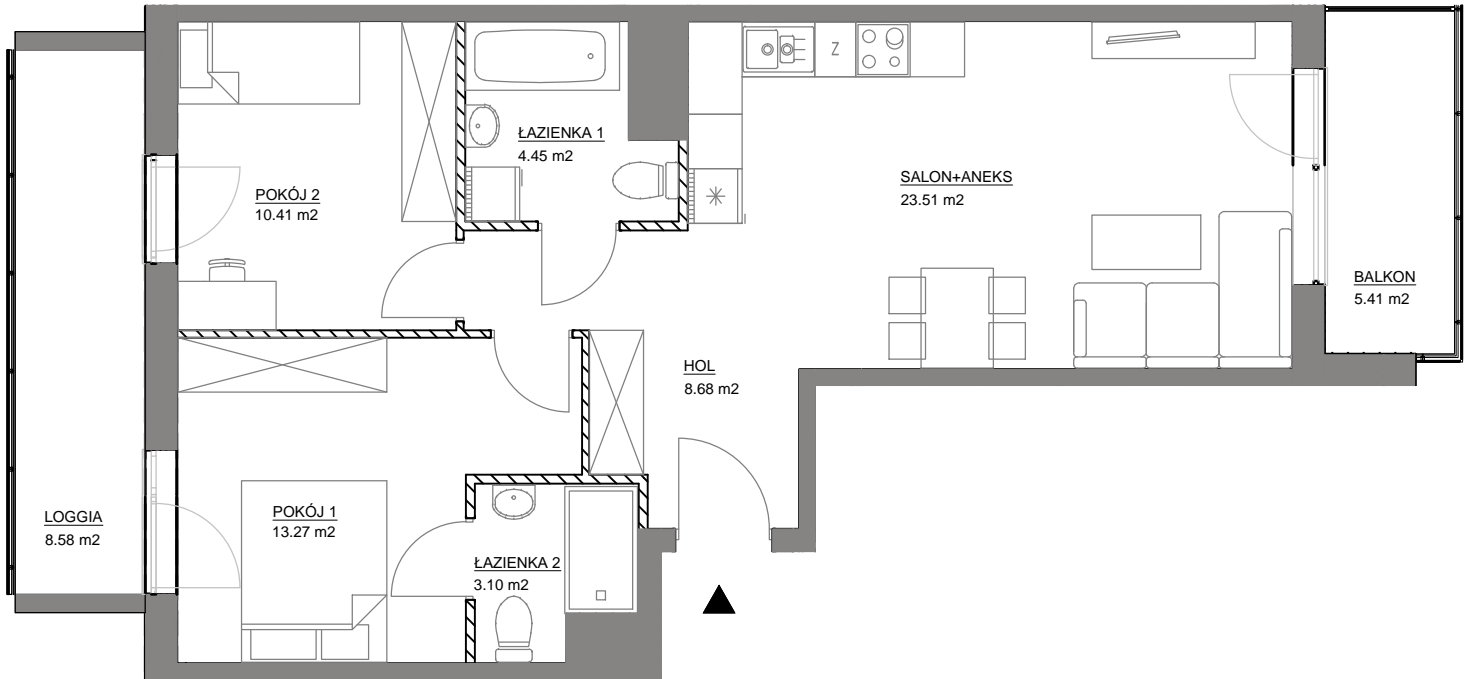

SCHEMAT LOKALIZACJI BUDYNKU



SCHEMAT LOKALU MIESZKALNEGO NA PIĘTRZE

Schematy mają charakter jedynie poglądowy. W przypadku ewentualnych rozbieżności pomiędzy schematem a projektem budowlanym, wiążący jest projekt budowlany.

**ROBYG**  
*the Art of Building*

ROBYG Wola INVESTMENT 2 Sp. z o. o.  
02-972 Warszawa, Aleja Rzeczypospolitej 1

**FBT**  
pracownia  
architektury  
i urbanistyki

**FBT** pracownia  
architektury  
i urbanistyki  
02-992 Warszawa, ul. PRZYCZÓŁKOWA 334  
tel. : 22 / 885 44 11, faks : 22 / 885 44 11

FAZA:

1.B

DATA:

28-05-2018

NR MIESZKANIA:

FW/III/K/7/1

ILOŚĆ POKOI:

POW. MIESZKANIA:  
WG PN-ISO 9836;1997

3

65,00 m<sup>2</sup>

PIĘTRO:

POW. BALKONU:

7

5,41 m<sup>2</sup>

KLATKA:

POW. LOGGII:

K

8,58 m<sup>2</sup>

LEGENDA:



ŚCIANKI DZIAŁOWE NADAJĄCE SIĘ DO DEMONTAŻU

UWAGA:

- POWIERZCHNIE LICZONE WG NORMY PN-ISO 9836;1997
- ZGODNIE Z NORMĄ PN-ISO 9836;1997 DO POWIERZCHNI LOKALU WLICZONO ŚCIANKI DZIAŁOWE NADAJĄCE SIĘ DO DEMONTAŻU
- ZE WZGLĘDU NA TRWAJĄCE PRACE PROJEKTOWE POWIERZCHNIE MOGĄ ULEC ZMIANIE
- WYPOSAŻENIE TYLKO W CELACH PREZENTACJI, NIE STANOWI ZOBOWIĄZANIA UMOWNEGO
- NINIEJSZY PROJEKT NIE STANOWI OFERTY W ROZUMIENIU PRZEPISÓW KODEKSU CYWILNEGO
- WYJŚCIE NA TARAS/LOGGIĘ- MOŻLIWA RÓŻNICA POZIOMÓW