


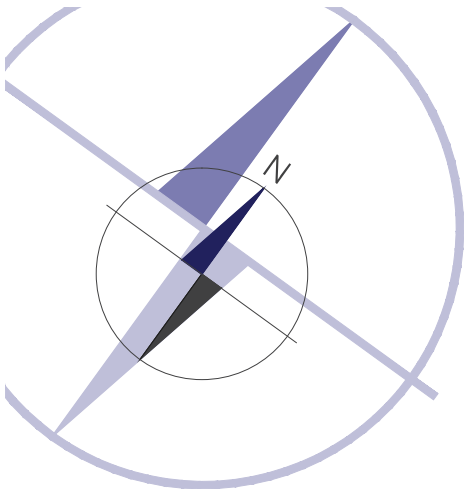


miasto nowej generacji



**PORT PRASKI**  
Spółka z ograniczoną odpowiedzialnością S.K.A.  
ul. Krowia 6, 03-711 Warszawa  
T: +48 22 288 50 85 www.portpraski.pl


**BUDYNEK MIESZKALNY  
WIELORODZINNY Z USŁUGAMI**  
ul. Sierakowskiego 4  
Warszawa

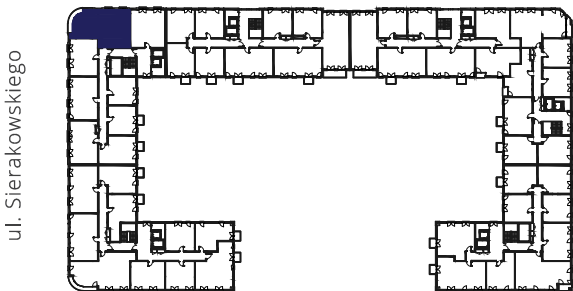

**MIESZKANIE NR 26**  
**KLATKA** A  
**PIĘTRO** 4  
**LICZBA POKOI** 3

|                         |                      |
|-------------------------|----------------------|
| 1. HOL                  | 14,29 m <sup>2</sup> |
| 2. SALON+ANEKS KUCHENNY | 27,25 m <sup>2</sup> |
| 3. SYPIALNIA            | 11,85 m <sup>2</sup> |
| 4. SYPIALNIA            | 12,39 m <sup>2</sup> |
| 5. ŁAZIENKA             | 5,05 m <sup>2</sup>  |
| 6. WC                   | 2,49 m <sup>2</sup>  |

**POWIERZCHNIA MIESZKANIA:** 73,32 m<sup>2</sup>  
7. LOGGIA 5,57 m<sup>2</sup>

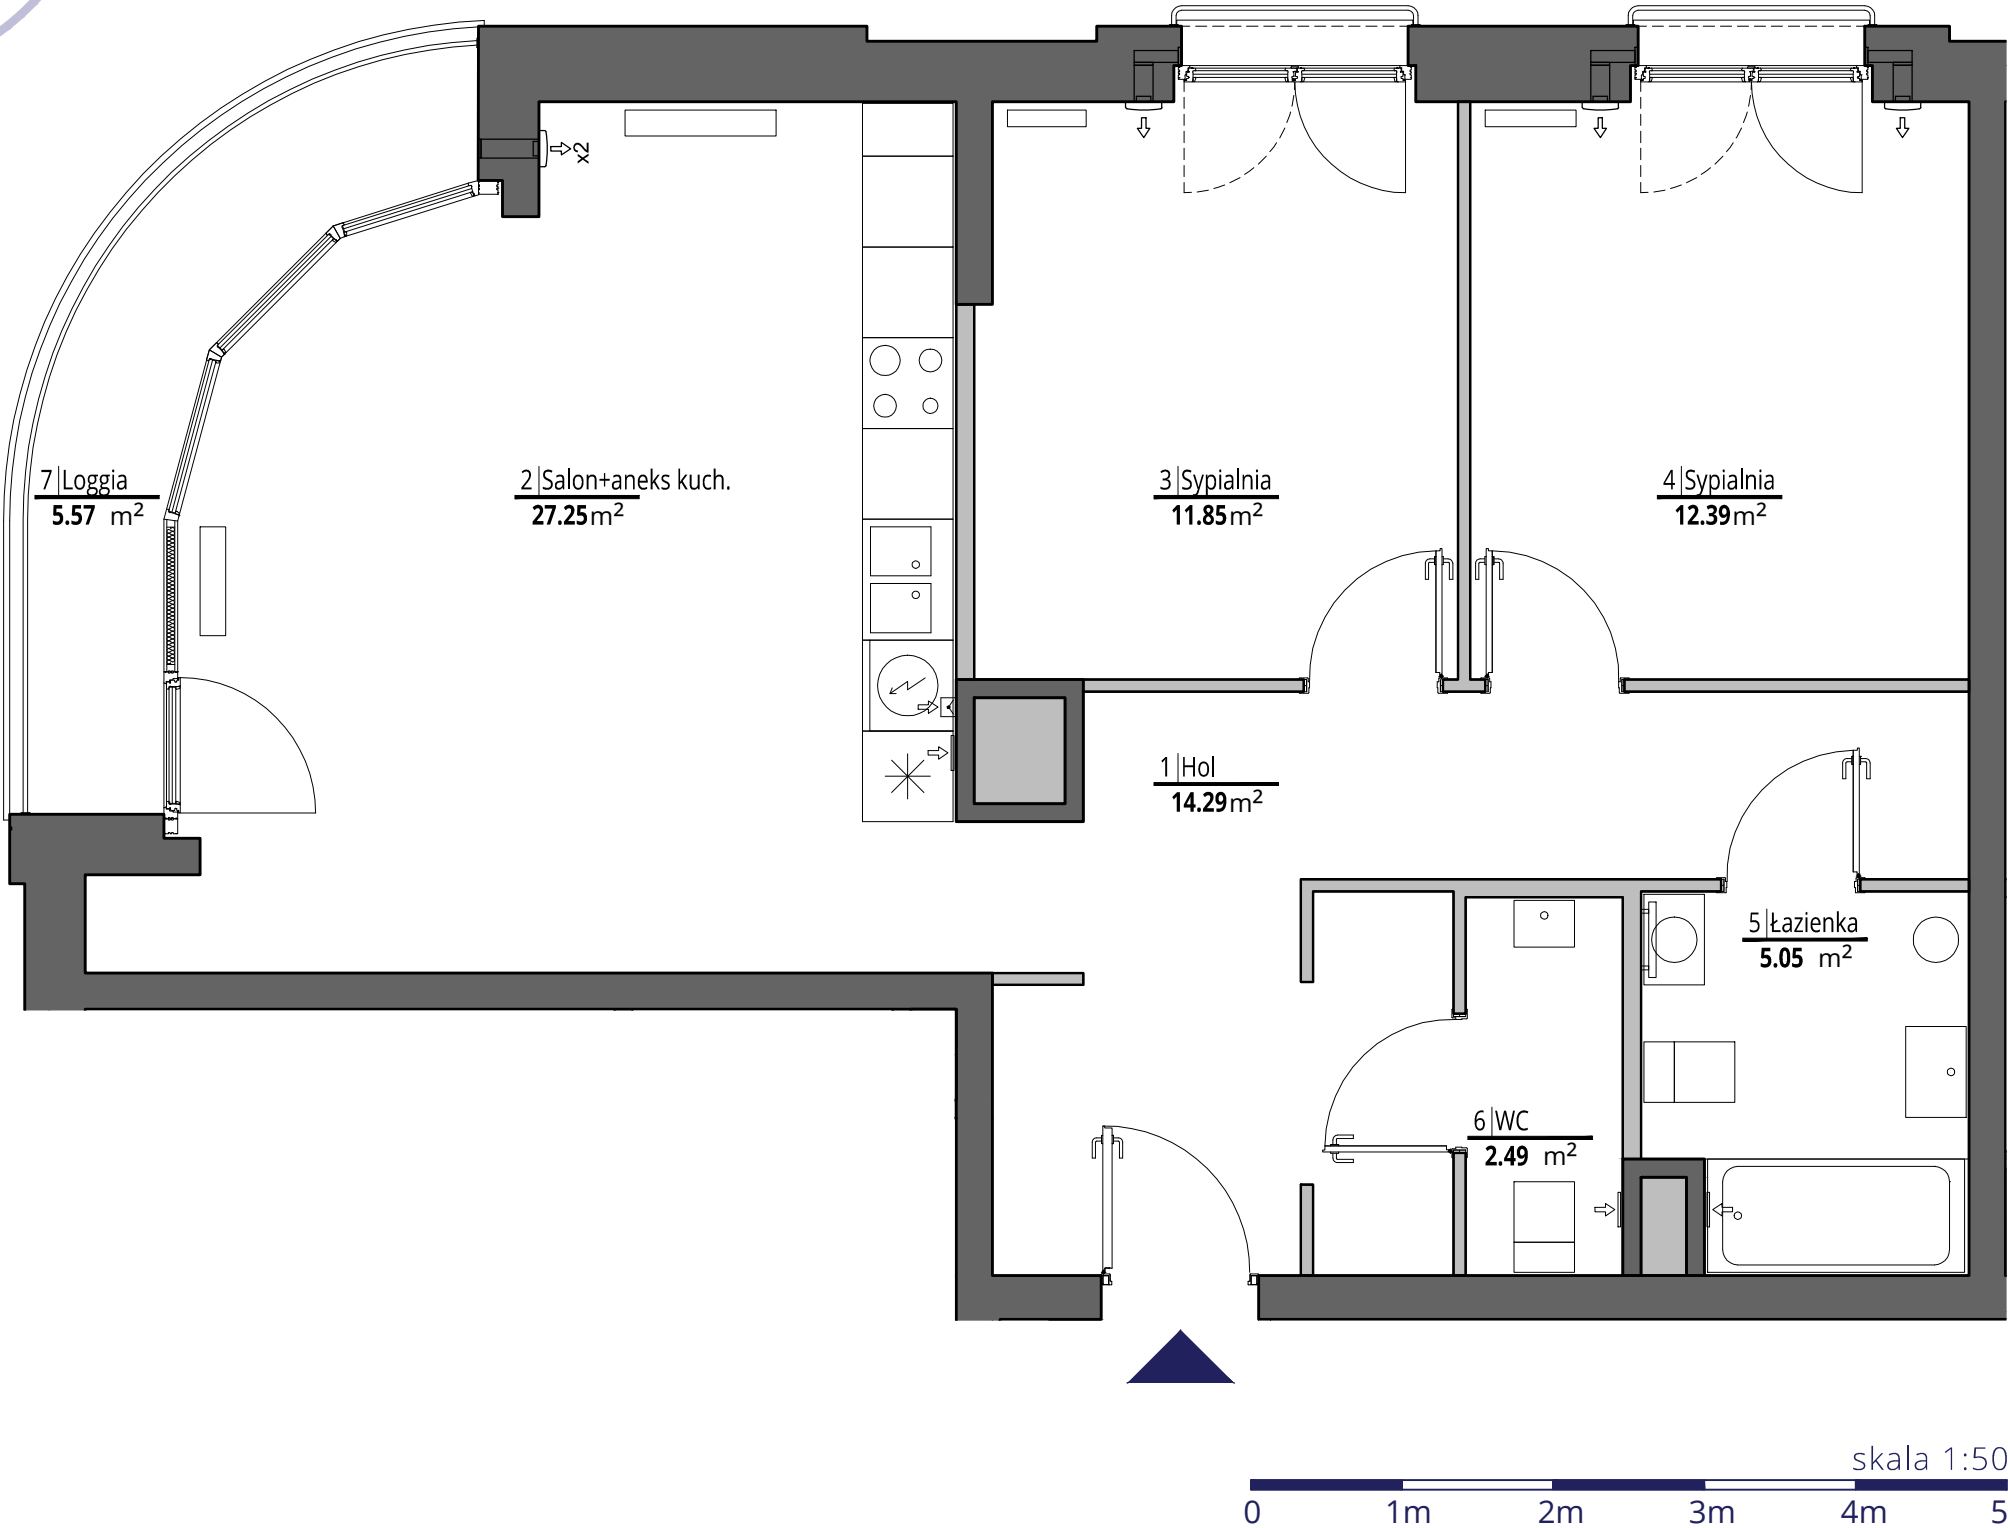

ściany działowe  
ściany konstrukcyjne i kominy

**UWAGI**  
Wszystkie powierzchnie podano na podstawie projektu wykonawczego w oparciu o par. 11 ust. 2 lit. b) Rozporządzenia Ministra Transportu Budownictwa i Gospodarki Morskiej z dnia 25 kwietnia 2012 r. w sprawie szczegółowego zakresu i formy projektu budowlanego. Rozmieszczenie wyposażenia nie stanowi zobowiązania umownego i służy do przykładowej prezentacji graficznej.

**MK - ARCHITEKCI**  
ARCHITEKTURA - PLANOWANIE - PROJECT MANAGEMENT  
ul.Chmielna 4 m 8  
00-020 Warszawa  
www.apakurylowicz.pl