

C020

mieszkanie **1 pokój
z kuchnią**

klatka **C**
nr lokalu **020**
kondygnacja **3**
piętro **2**
balkon **2,40 m²**


oznaczenie pomieszczeń

01 przedpokój	2,90 m²
02 pokój dzienny	20,66 m²
03 kuchnia	3,82 m²
04 łazienka	3,71 m²

suma pow. użytkowej 31,09 m²

Powierzchnie liczone wg PN-ISO 9836-1997. Karta katalogowa jest załącznikiem do umowy.

UWAGA: Wymiary oraz instalacje wyrysowano na podstawie projektu budowlanego.
Mogą nastąpić nieznaczne zmiany zgodnie z postanowieniami umowy deweloperskiej.

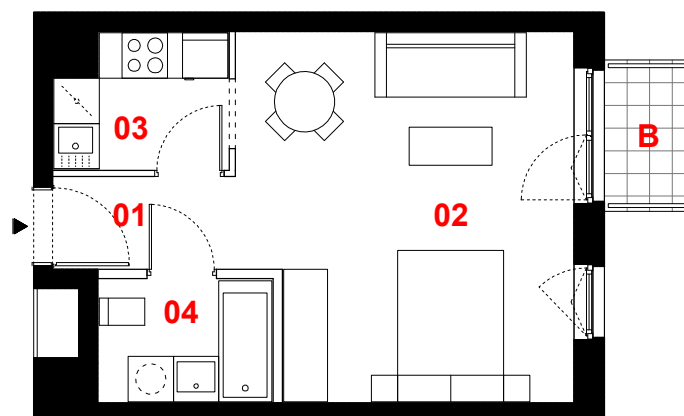

0 1m 2m 3m



skala 1:100

— ściany działowe
— konstrukcja i szachty instalacyjne

PROFBUD

biuro@profbud.info
tel. 605 606 606

JA2PLUS PRACOWNIA ARCHITEKTONICZNA