
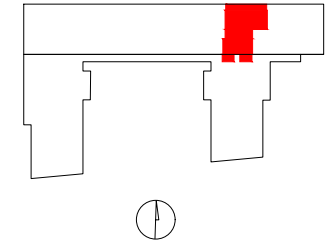


# OSIEDLE GOSLOVE

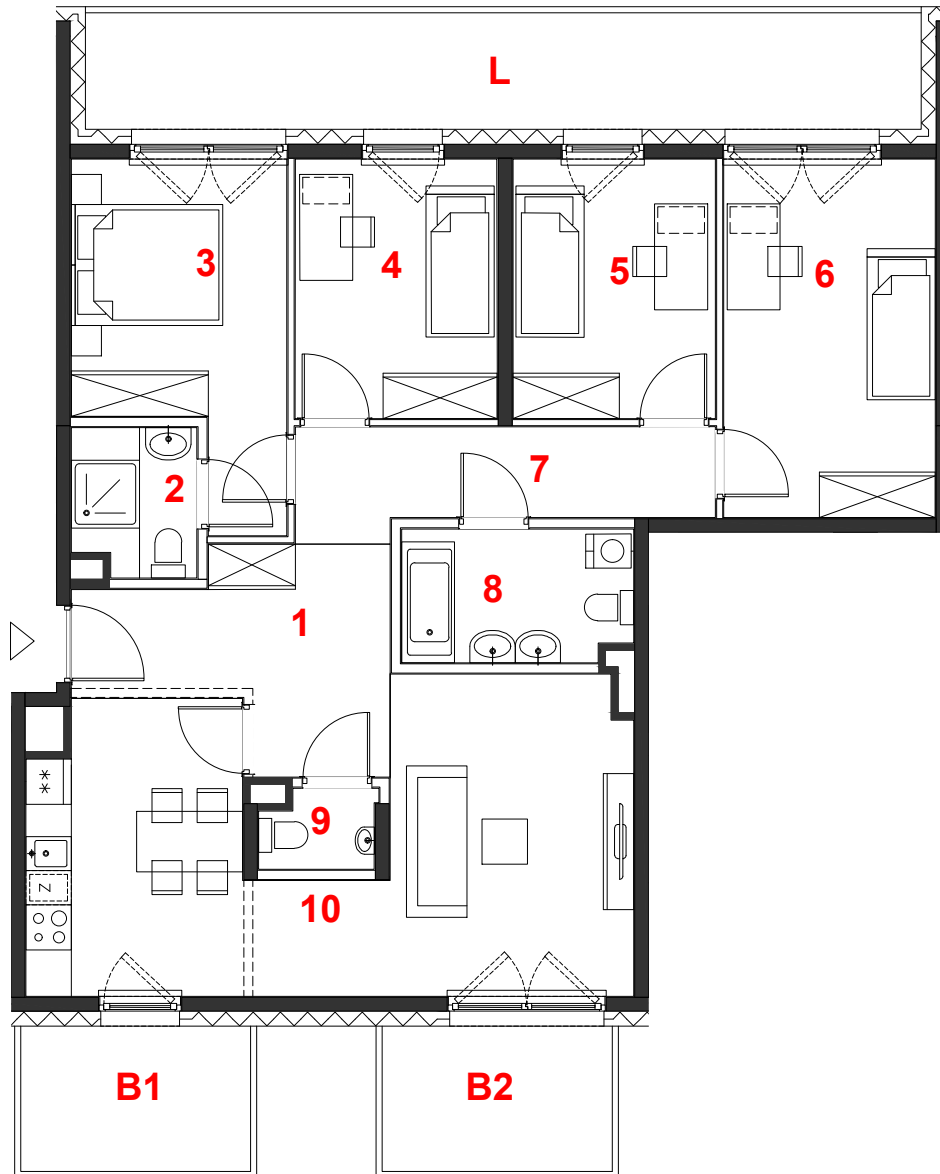

## D091


 



oznaczenie pomieszczeń		
01	hol	9.55 m <sup>2</sup>
02	łazienka	3.13 m <sup>2</sup>
03	pokój	11.33 m <sup>2</sup>
04	pokój	9.15 m <sup>2</sup>
05	pokój	9.18 m <sup>2</sup>
06	pokój	13.25 m <sup>2</sup>
07	korytarz	7.11 m <sup>2</sup>
08	łazienka	5.31 m <sup>2</sup>
09	wc	1.51 m <sup>2</sup>
10	pokój+kuchnia	27.31 m <sup>2</sup>
<b>suma pow.uż.</b>		<b>96.83 m<sup>2</sup></b>
powierzchnia pod ściankami nadającymi się do demontażu		4.16 m <sup>2</sup>
<b>pow. lokalu</b>		<b>100.99 m<sup>2</sup></b>

mieszkanie	<b>5 pokoi</b>
	<b>z kuchnią</b>
budynek	<b>A</b>
nr klatki	<b>D</b>
piętro	<b>6</b>
kondygnacja	<b>7</b>
balkon 1	<b>5.84 m<sup>2</sup></b>
balkon 2	<b>5.84 m<sup>2</sup></b>
loggia	<b>17.01 m<sup>2</sup></b>

skala 1:100

Powierzchnie liczone wg PN-ISO 9836:2015. Karta katalogowa jest załącznikiem do umowy. UWAGA: Wymiary oraz instalacje wyszysowane na podstawie projektu budowlanego. Mogą nastąpić nieznaczne zmiany zgodnie z postanowieniami umowy deweloperskiej.

 miejscowe obniżenie sufitu  
 ściany działowe  
 konstrukcja i szachty instalacyjne

## PROFBUD



biuro@profbud.info  
tel. 605 606 606

ARCHITEKCI DAWIDCZYK & PARTNERZY  
 Okazie 18/40 03-710 Warszawa  
 www.iadp.pl poczta@iadp.pl  
 tel.48227861389