



Dzielnica
Parkowa

Mieszkanie nr 31 - 4 pokojowe

31



Mieszkanie nr 31 - 4 pokojowe

	Nazwa pomieszczenia	Powierzchnia
1	Przedpokój	6,98
2	Łazienka	4,50
3	Pokój	8,95
4	Pokój	10,83
5	Pokój dzienny z aneksem kuchennym	18,22
6	Pokój	11,92
		61,40 m²
B	Taras	10,34

BUDYNEK nr 6



N

PIĘTRO 6

skala: 1:100



0 1m 2m 3m 4m 5m

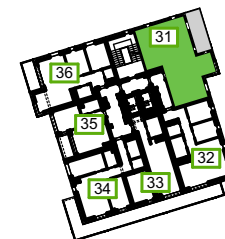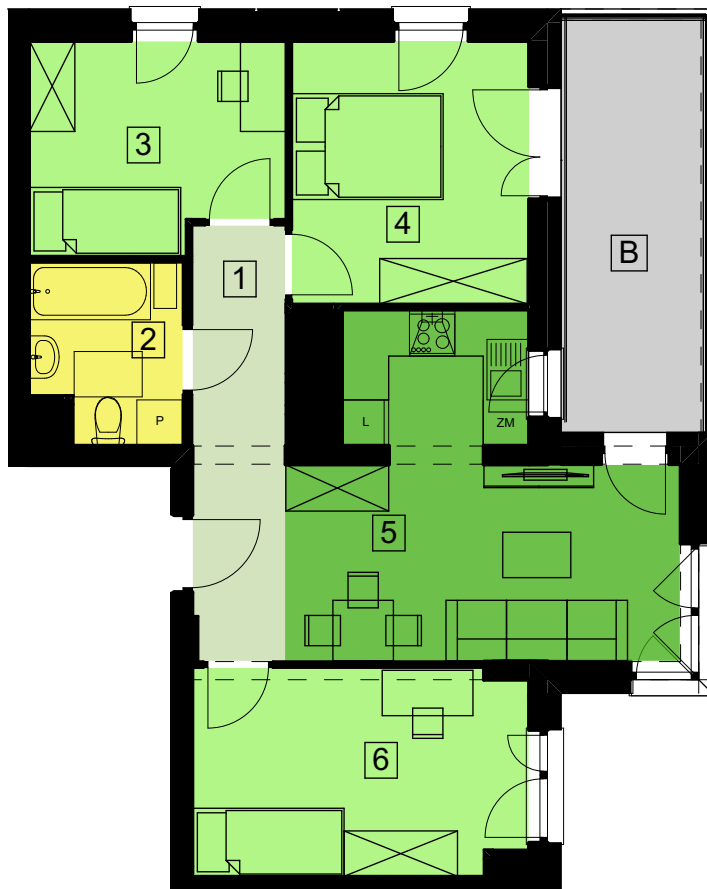

N



"S.T. ARCHITEKCI" Sp. z o. o.
Ul. Gen. M. Langiewicza 18,
35-021 Rzeszów,
www.starchitekci.pl

DZIELNICA PARKOWA
BUDYNEK NR 6
RZESZÓW, UL. PADEREWSKIEGO

UMÓW SIĘ NA SPOTKANIE
695 002 003 - EWELINA
665 004 005 - ANNA
577 511 544 - SEBASTIAN
www.dzielnicaparkowa.pl