

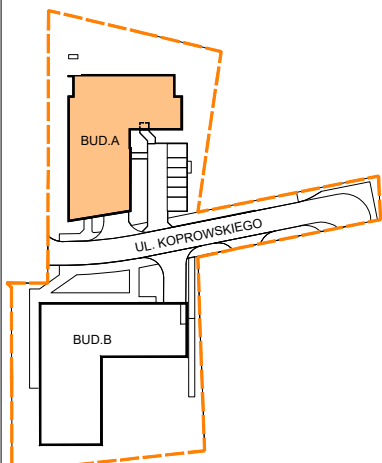
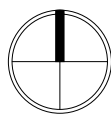


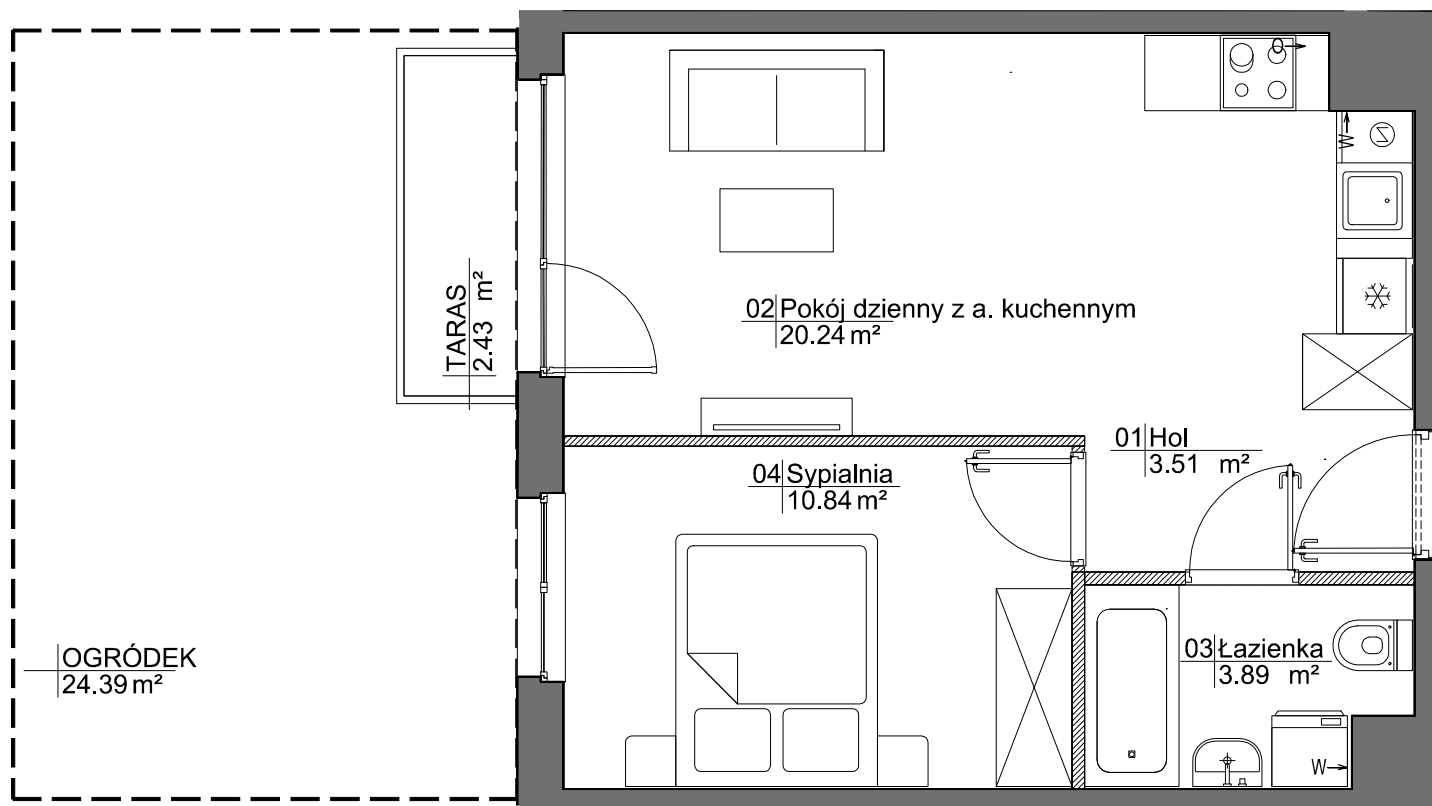

SCHEMAT LOKALIZACJI BUDYNKU

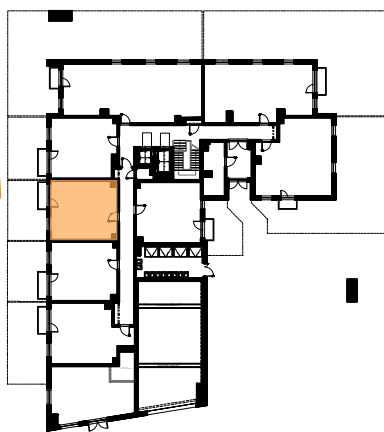

SCHEMAT LOKALU MIESZKALNEGO NA PIĘTRZE

OBA SCHEMATY MAJĄ CHARAKTER JEDYNNIE POGLĄDOWY.
W PRZYPADKU EWENTUALNYCH ROZBIEŻNOŚCI POMIĘDZY SCHEMATAMI A PROJEKTEM
BUDOWLANYM, WIĄŻĄCY JEST PROJEKT BUDOWLANY.

ROBYG

ROBYG Wola INVESTMENT 2 Sp. z o. o.
02-972 WARSZAWA, ALEJA RZECZYPOSPOLITEJ 1
TEL. (22) 419 11 00, FAX (22) 419 11 03



FBT PRACOWNIA
ARCHITEKTURY
I URBANISTYKI
02-992 WARSZAWA, UL. PRZYZCÓŁKOWA 334

FAZA:	DATA:	NR MIESZKANIA:
3.A	07.01.2025	SU1/A/0/4
IŁOŚĆ POKOI:	POW. UŻYTKOWA MIESZKANIA WG PN-ISO 9836:	38.48 m²
2	POW. MIESZKANIA POD ŚCIANKAMI:	0.86 m²
	ŁĄCZNA POWIERZCHNIA MIESZKANIA:	39.34 m²
PIĘTRO:	POW. BALKONU:	POW. LOGGI:
0	- m²	- m²
KLATKA:	POW. TARASU:	POW. OGRÓDKA:
A	2.43 m²	24.39 m²

LEGENDA:	 ŚCIANKI  WENTYLACJA MECHANICZNA  DRZWI CZY REWIZYJNE NAD PODŁOGĄ  MIEJSCE PODŁĄCZENIA OKAPU KUCHENNEGO
----------	--

UWAGA:

- POWIERZCHNIE LICZONE WG NORMY PN-ISO 9836
- ZE WZGLĘDU NA TRWAJĄCE PRACE PROJEKTOWE POWIERZCHNIE I/LUB WYMIARY MOGĄ ULEĆ ZMIANIE
- WYPOSAŻENIE TYLKO W CELACH PREZENTACJI, NIE STANOWI ZOBOWIĄZANIA UMOWNEGO
- NINIEJSZY PROJEKT NIE STANOWI OFERTY W ROZUMIENIU PRZEPISÓW KODEKSU CYWILNEGO
- WYJŚCIE NA TARAS/LOGGIĘ - MOŻLIWA RÓŻNICA POZIOMÓW
- PIONY KANALIZACYJNE I PIONY WENTYLACYJNE STANOWIĄ CZĘŚĆ WSPÓLNĄ INSTALACJI BUDYNKU
- W PRZYPADKU WYSTĘPOWANIA OTWORU REWIZYJNEGO NA PIONIE, MUSI BYĆ ZAPEWNIONY DOSTĘP DO NIEGO, ZGODNIE Z DOKUMENTACJĄ TECHNICZNĄ
- W PRZYPADKU WYSTĘPOWANIA PODWÓJNYCH DRZWI BALKONOWYCH, TYLKO JEDNO SKRZYDŁO DRZWIOWE JEST WYPOSAŻONE W KLAMKĘ