
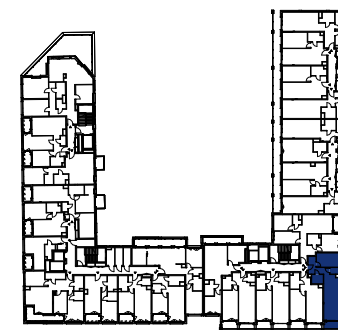
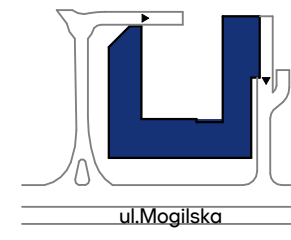


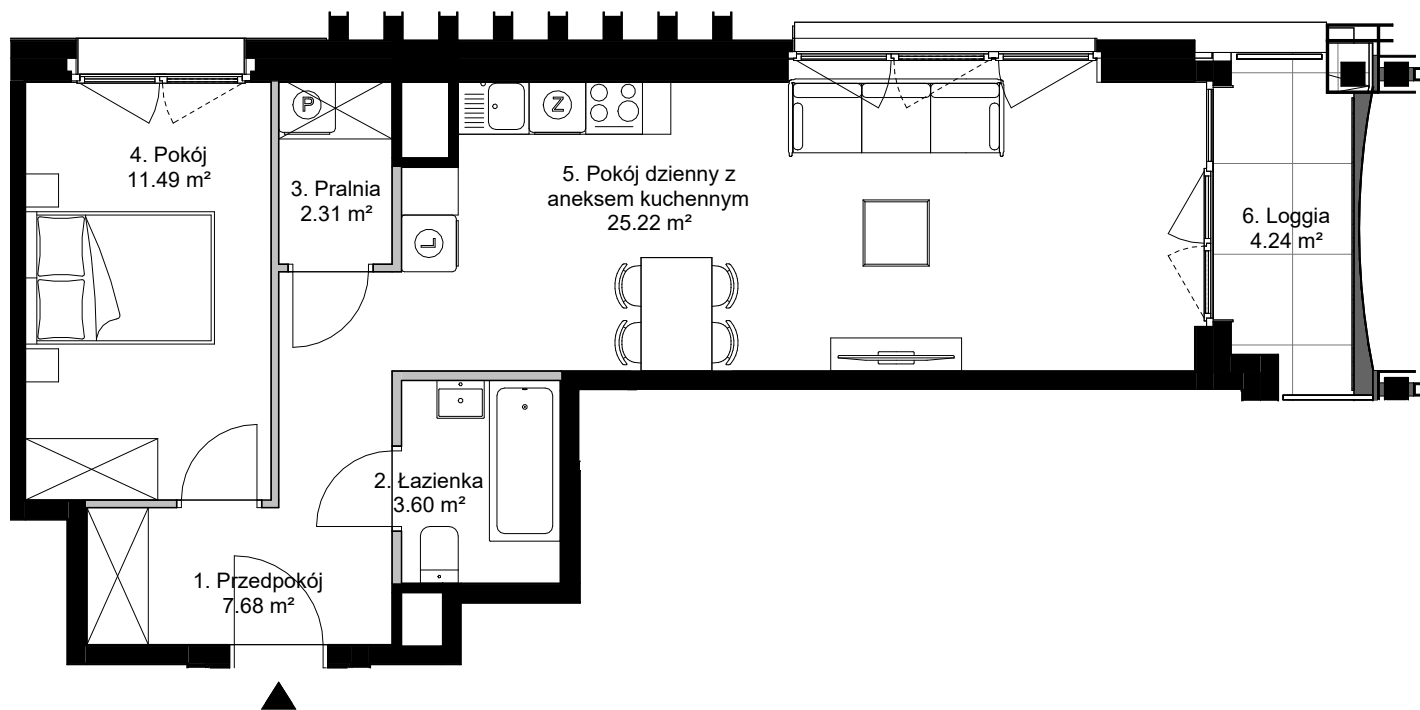

Nr roboczy	BC0405
Budynek	B
Klatka	C
Piętro	04

Zestawienie pomieszczeń		
nr.	nazwa	pow.
1	Przedpokój	7.68 m ²
2	Łazienka	3.60 m ²
3	Pralnia	2.31 m ²
4	Pokój	11.49 m ²
5	Pokój dzienny z aneksem kuchennym	25.22 m ²

Suma		50.30 m ²
6	Loggia	4.24 m ²

BC0405, Piętro 4

mieszkaj.skanska.pl
+48 12 277 31 00
mieszkaj.krakow@skanska.pl

Uwaga:
Urządzenia sanitarne i kuchenne, meble, drzwi wewnętrzne oraz materiały wykończeniowe podłóg nie stanowią wyposażenia lokali mieszkalnych. Rozmieszczenie wyposażenia przedstawiono jako przykładowe.
Powierzchnie pomieszczeń wyliczono zgodnie z normą PN-ISO 9836
Podane powierzchnie mogą ulec niewielkim zmianom, rzeczywiste zostaną określone w dokumentacji powykonawczej na podstawie pomiarów dokonanych zgodnie z obowiązującymi przepisami.
Pomiar pod zakup urządzeń i wyposażenia należy wykonać po zakończeniu realizacji inwestycji i odbiorze lokalu.
Nawiew świeżego powietrza będzie realizowany za pomocą nawiewników okiennych i/lub ściennych.
Podłączenie instalacji wod.-kan. od podejścia ZW,CW,K bezpośrednio do urządzeń sanitarnych leży po stronie klienta.

Legenda:
- Ściany z możliwością modyfikacji
- Ściany bez możliwości modyfikacji
- Ściany/przedścianki w zakresie klienta
- Obrusy balkonów/loggii
- Powierzchnia biologicznie czynna
- Otwieralność systemowej zabudowy loggii
- Miejsce na donicę - łączne maksymalne obciążenie od donicy z drzewem do 1500kg (do 1300kg/m² na okręgu o średnicy 1,2m)



B2STUDIO

