


LOKAL MIESZKALNY NUMER 16 (C1.3.36)
BUDYNEK E
POWIERZCHNIA 77,67 m²
ILOŚĆ POKOI 4

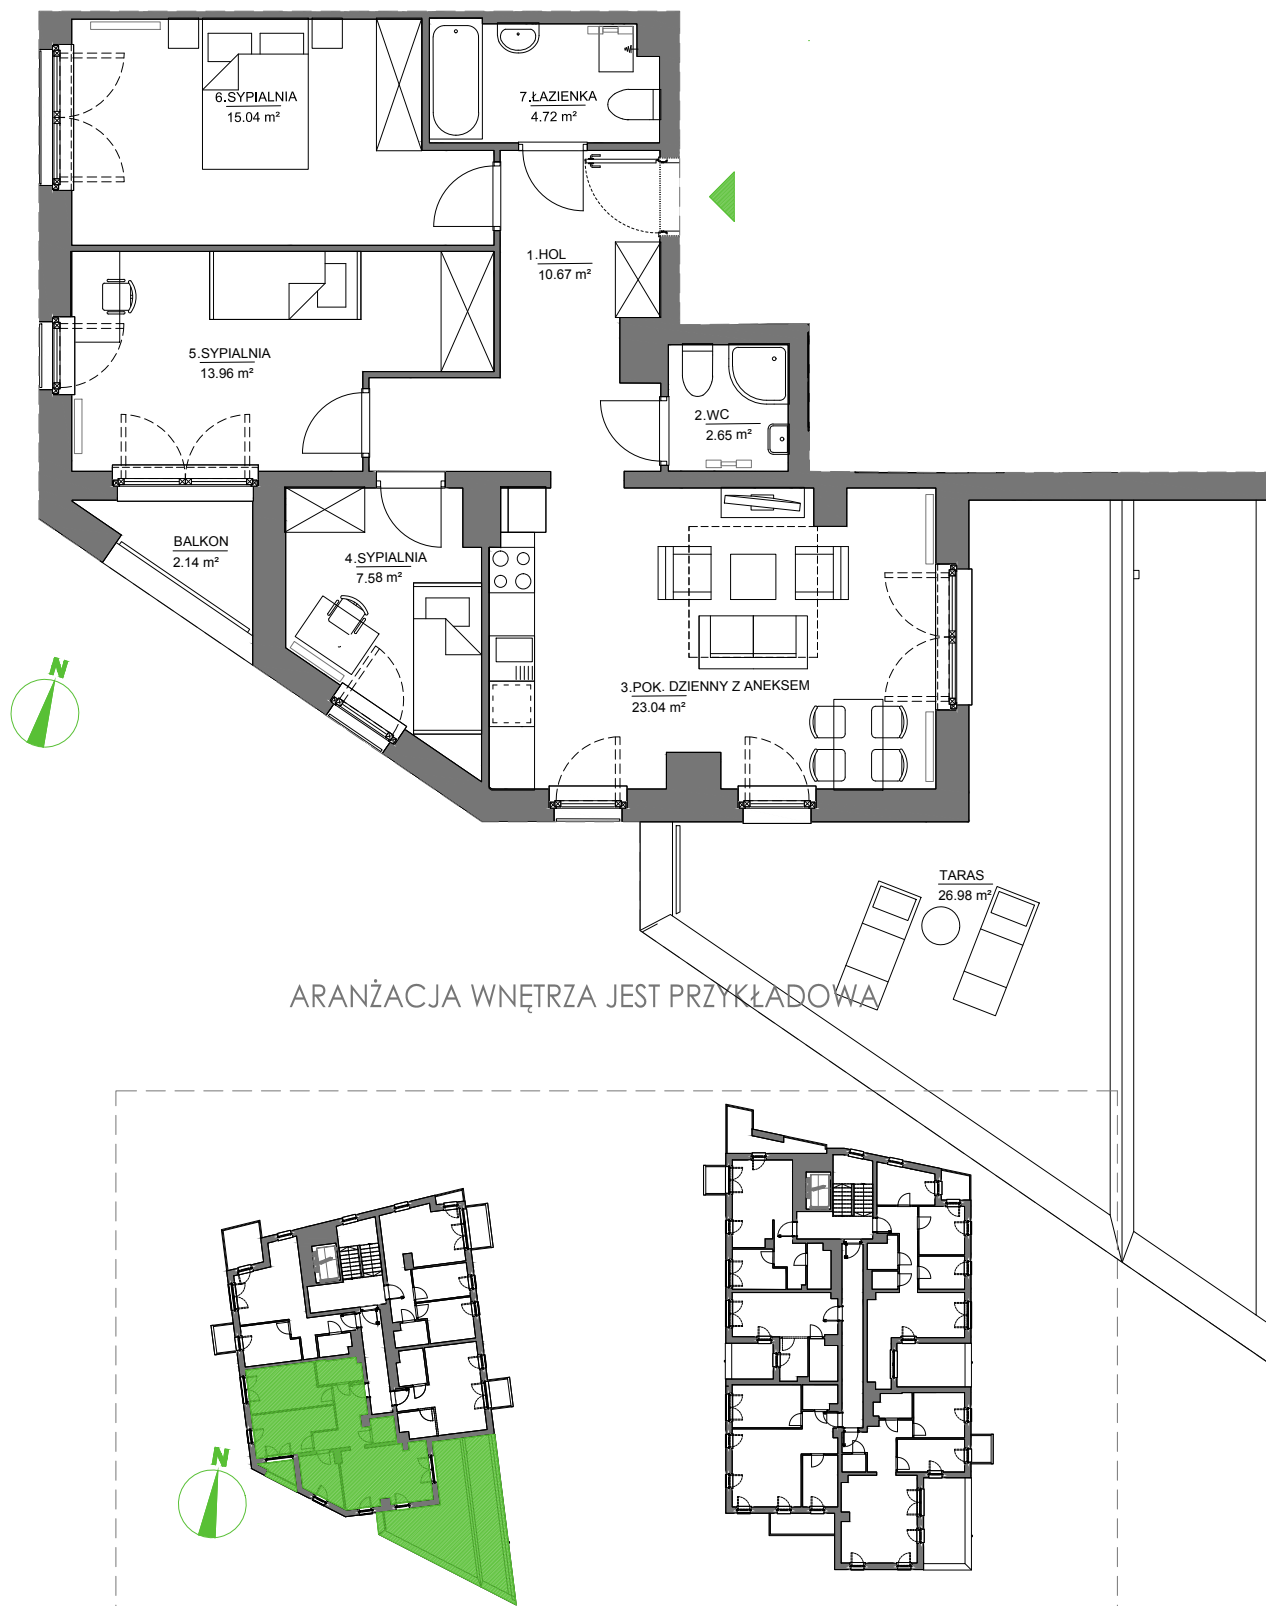

NINIEJSZA OFERTA MA CHARAKTER INFORMACYJNY I NIE STANOWI OFERTY HANDLOWEJ W ROZUMIENIU ART. 66 §1 KODEKSU CYWILNEGO

UL. PASTEURA, KRAKÓW

PIĘTRO 3

SKALA 1:100