





miasto nowej generacji



**PORT PRASKI**  
Spółka z ograniczoną odpowiedzialnością S.K.A.  
ul. Krowia 6, 03-711 Warszawa  
T: +48 22 288 50 85 [www.portpraski.pl](http://www.portpraski.pl)

**BUDYNEK MIESZKALNY  
WIEŁORODZINNY Z USŁUGAMI**  
ul. Sierakowskiego 4  
Warszawa

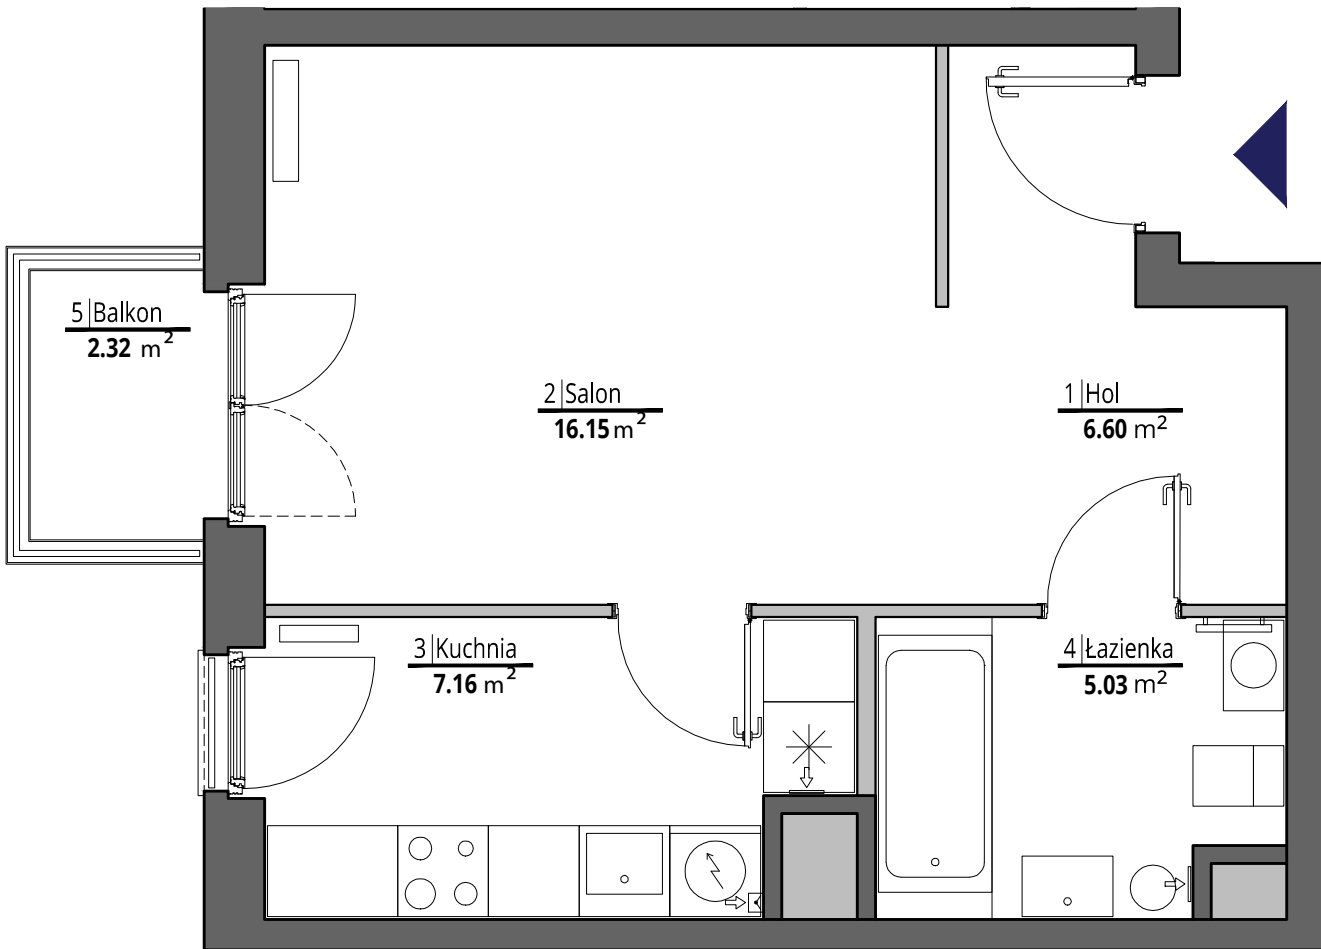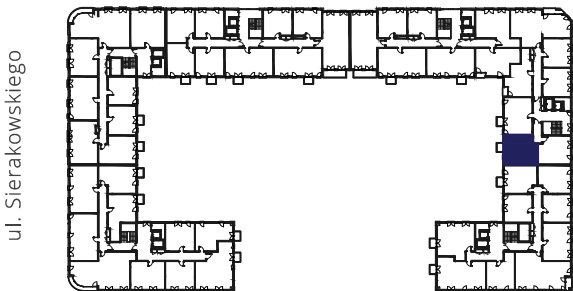

skala 1:50  
0 1m 2m 3m 4m 5m

ściany działowe  
ściany konstrukcyjne i kominy

**UWAGI** Wszystkie powierzchnie podano na podstawie projektu wykonawczego w oparciu o par. 11 ust. 2 lit. b) Rozporządzenia Ministra Transportu Budownictwa i Gospodarki Morskiej z dnia 25 kwietnia 2012 r. w sprawie szczegółowego zakresu i formy projektu budowlanego. Rozmieszczenie wyposażenia nie stanowi zobowiązania umownego i służy do przykładowej prezentacji graficznej.

**MIESZKANIE NR 169**  
KLATKA D  
PIĘTRO 5  
LICZBA POKOI 1

1. HOL 6,60 m<sup>2</sup>  
2. SALON 16,15 m<sup>2</sup>  
3. KUCHNIA 7,16 m<sup>2</sup>  
4. ŁAZIENKA 5,03 m<sup>2</sup>

**POWIERZCHNIA MIESZKANIA: 34,94 m<sup>2</sup>**

5. BALKON 2,32 m<sup>2</sup>

**MK - ARCHITEKCI**  
ARCHITEKTURA - PLANOWANIE - PROJECT MANAGEMENT

ul.Chmielna 4 m 8  
00-020 Warszawa  
[www.apakurylowicz.pl](http://www.apakurylowicz.pl)