


MIESZKANIE NR 46 • 3 POKOJE • 70,16 m²

budimex
nieruchomości

BUDIMEX NIERUCHOMOŚCI Sp. z o.o.
ul. Stawki 40, 01-040 Warszawa
tel. 22 623 65 55
www.budimex-nieruchomości.pl

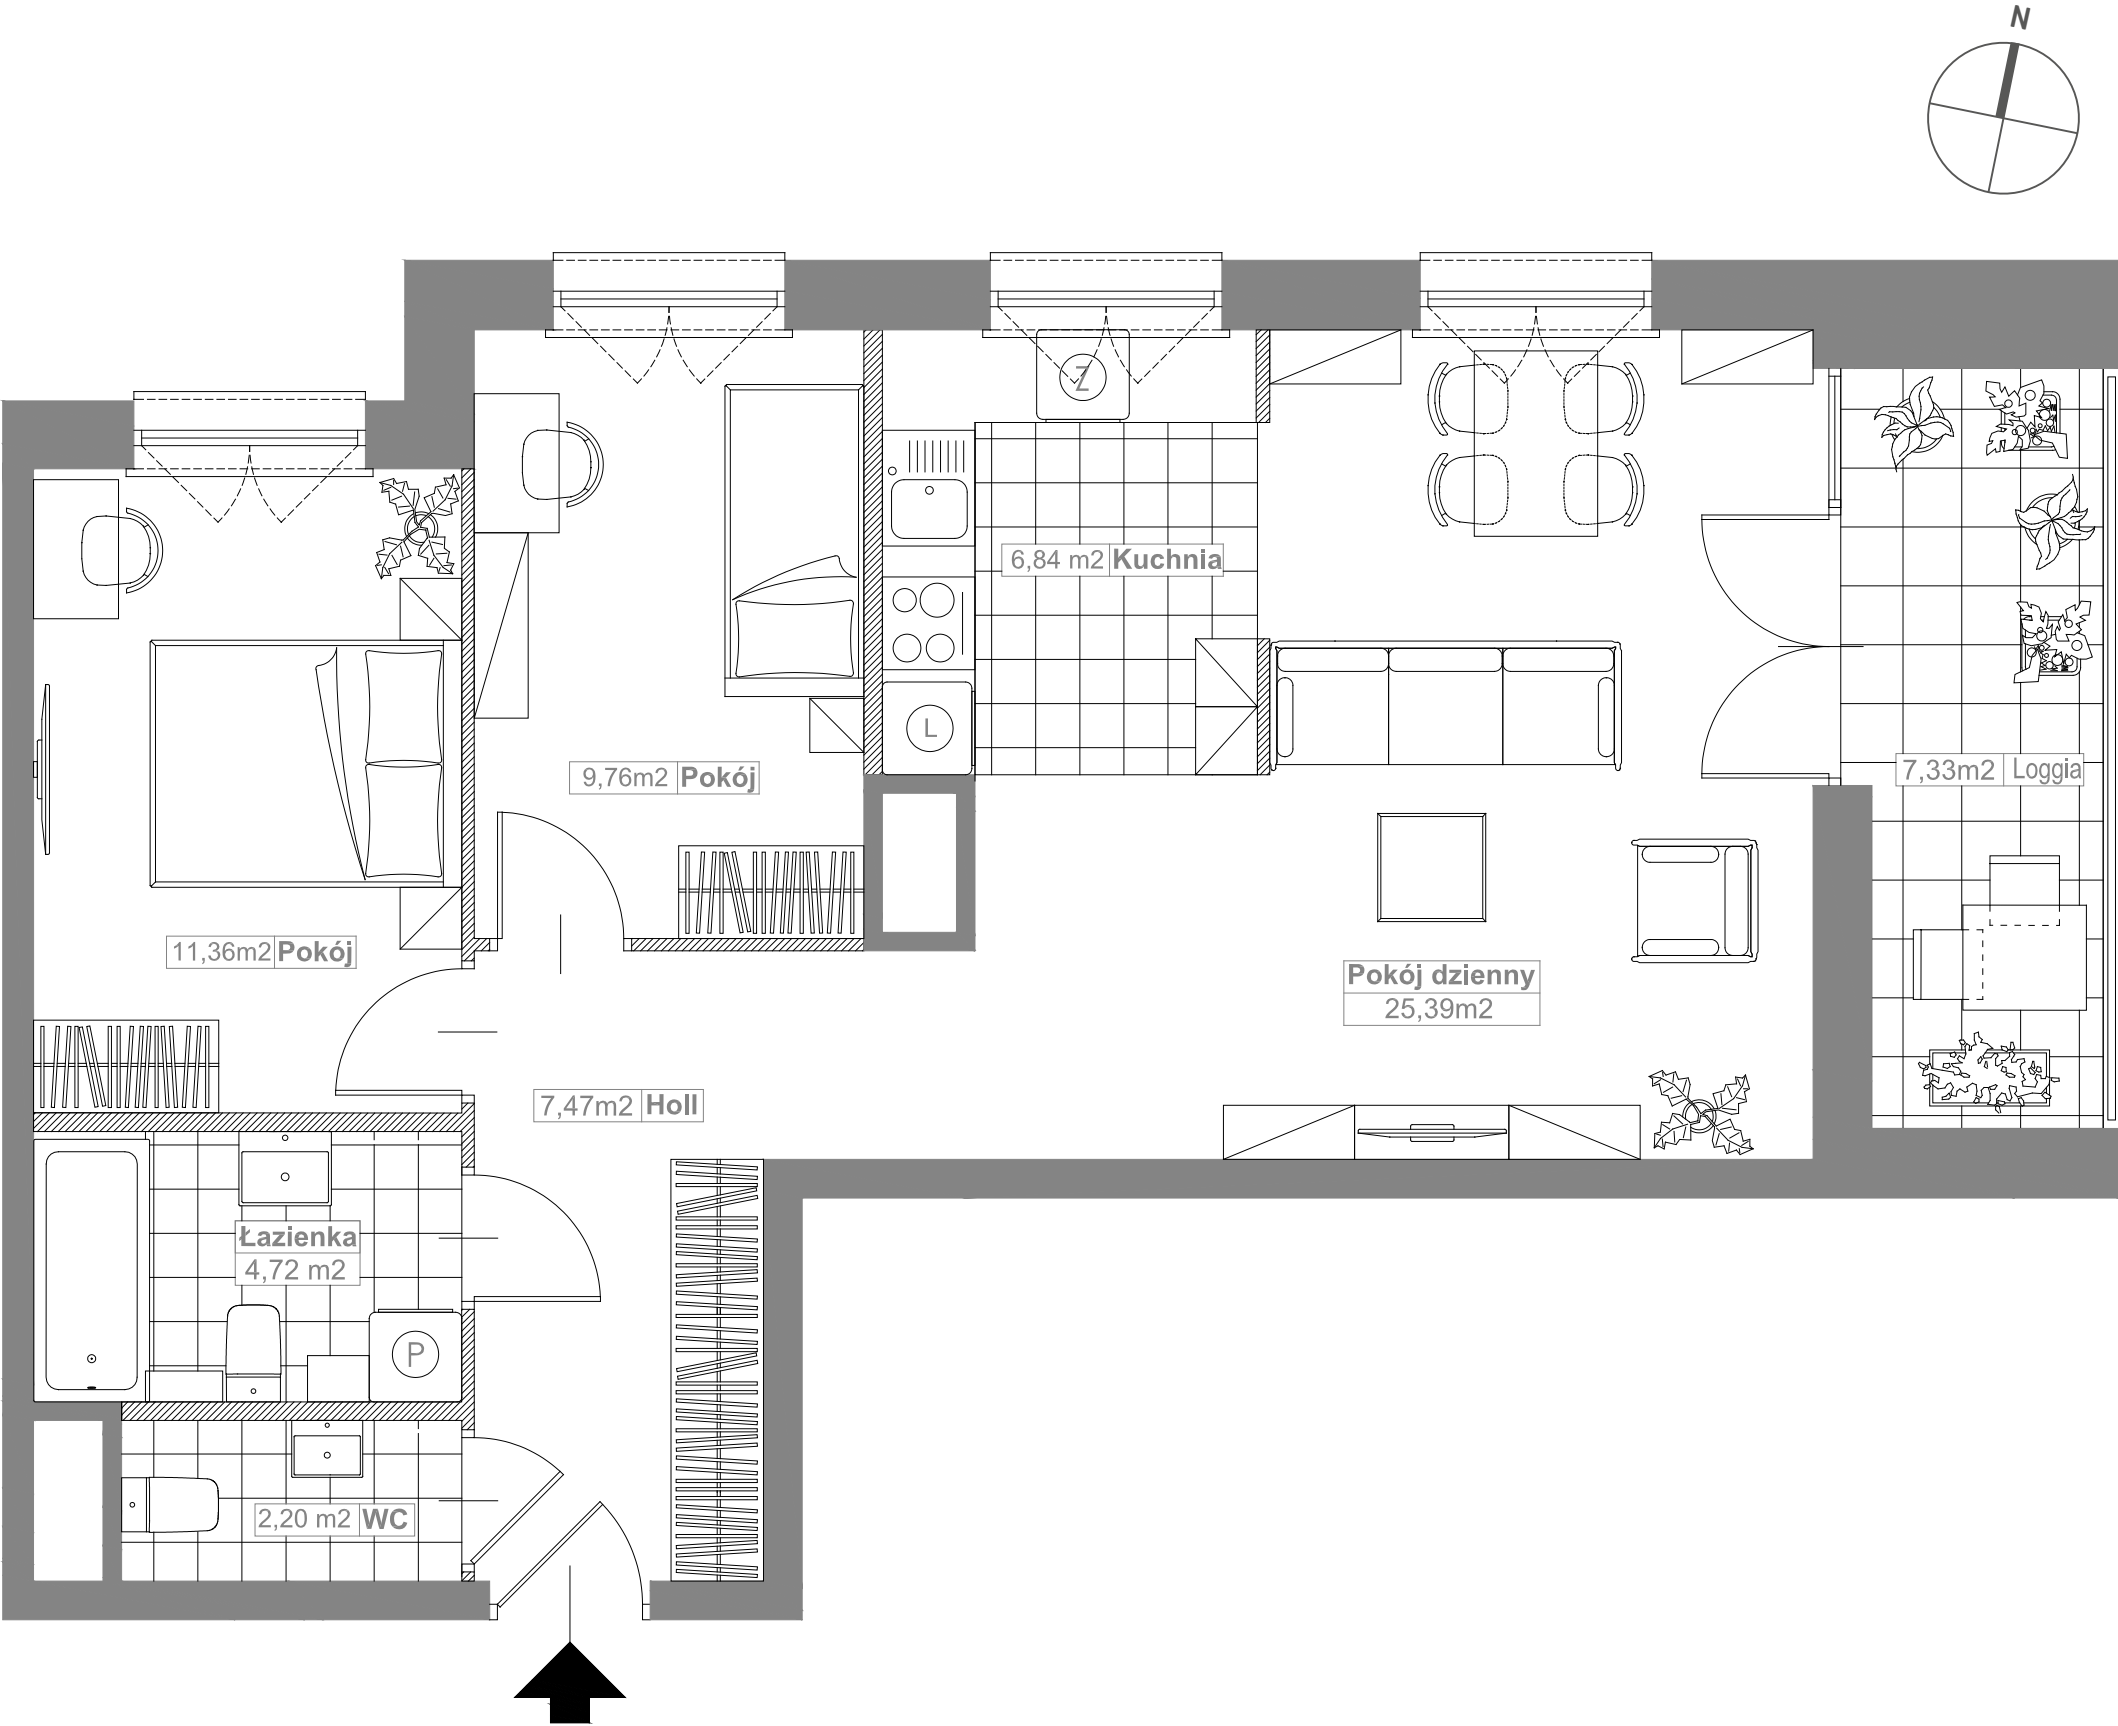

DEKO



Etap I

Warszawa
ul. Budy
Dzielnica Bemowo

DANE LOKALU:


LOKAL NR	LICZBA POKOI	POW. UŻYTKOWA
46	3	70,16 m ²
BUDYNEK NR	KLATKA NR	PIĘTRO
-	1	6

ZESTAWIENIE POWIERZCHNI

Hol	7,47 m ²
Pokój dzienny	25,39 m ²
Kuchnia	6,84 m ²
Pokój	9,76 m ²
Pokój	11,36 m ²
Łazienka	4,72 m ²
WC	2,20 m ²

powierzchnia pod ścianami lub elementami nadającymi się do demontażu, np. pod ściankami działowymi	2,42 m ²
Loggia	7,33 m ²

POŁOŻENIE MIESZKANIA W BUDYNKU

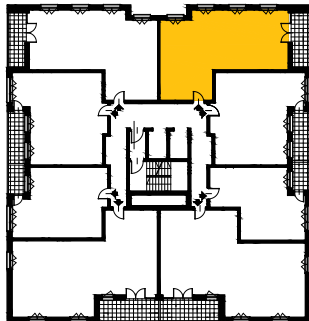

WARTOŚĆ
BRUTTO (PLN):

PROJEKTANT



- Aranżacja lokalu mieszkalnego przedstawiona na rzucie jest przykładowa. Niniejsza karta katalogowa opracowana została na podstawie projektu wykonawczego. W toku dalszego projektowania lub zmian lokatorskich mogą nastąpić zmiany w stosunku do informacji zawartych na karcie katalogowej, w szczególności w układzie pomieszczeń, usytuowaniu elementów nadających się do demontażu, takich jak np. ścianki działowe.
- Powierzchnia użytkowa lokalu określona jest na podstawie rozporządzenia Ministra Transportu, Budownictwa i Gospodarki Morskiej z dnia 25.04.2012r w sprawie szczegółowego zakresu i formy projektu budowlanego oraz uwzględnieniu treści Polskiej Normy PN-ISO 9836:1997. Do powierzchni użytkowej lokalu wlicza się powierzchnię zajęta przez elementy nadające się do demontażu takie jak np. ścianki działowe.
- Powierzchnie są obliczane w świetle pionowych przegród nie nadających się do demontażu w stanie wykończonym, przy uwzględnieniu tynków, na poziomie podłogi (bez uwzględniania listew przypodłogowych, progów itp.)

0 1m 2m 3m 4m 5m