

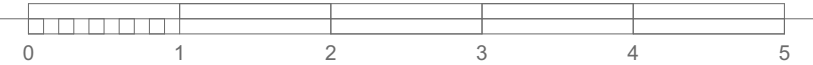
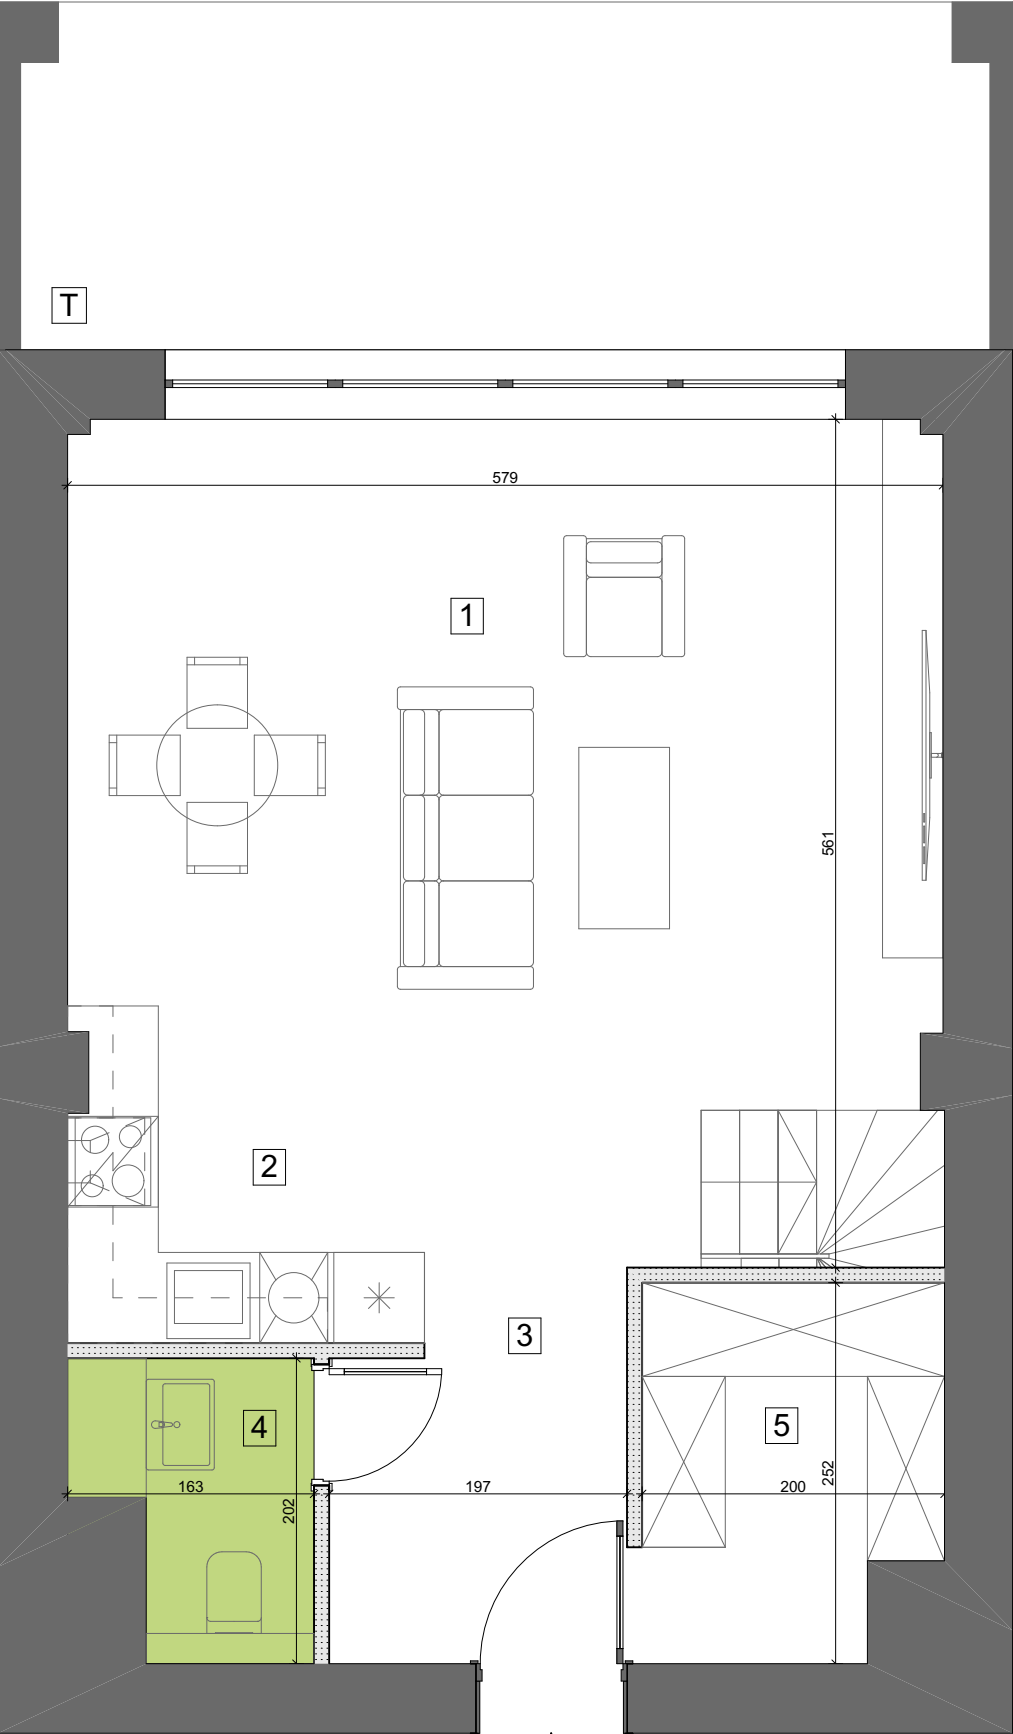


POZIOM I

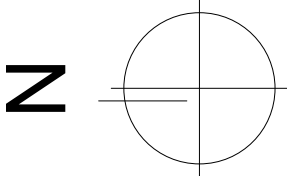


POZIOM II

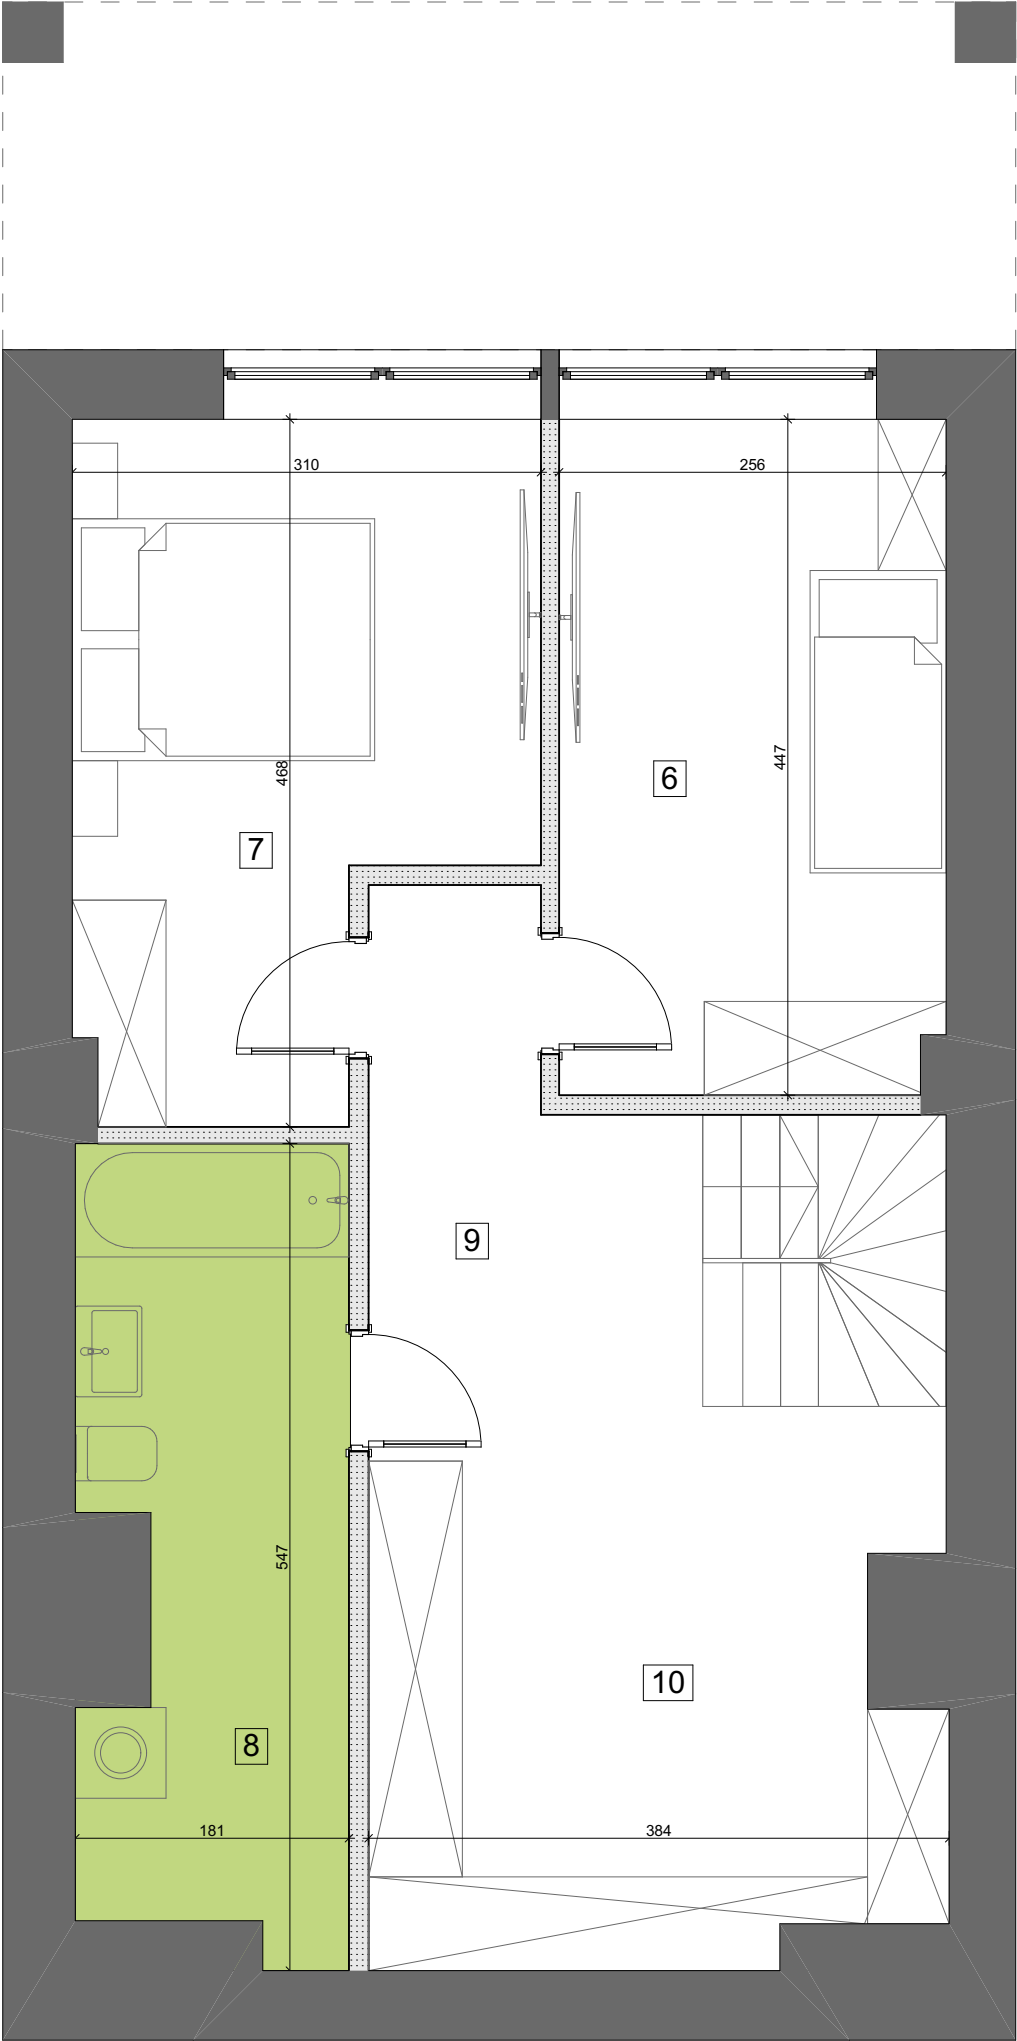

BUDYNEK MIESZKALNY WIELORODZINNY

BIURO SPRZEDAŻY
ul. Orzechowa 3
94-251 Łódź

LOKALIZACJA APARTAMENTU WZGLĘDEM CAŁOŚCI
INWESTYCJI:

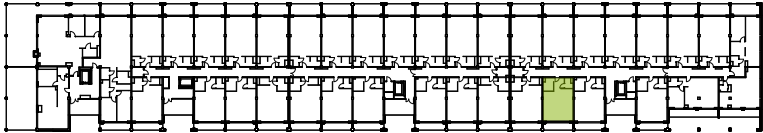

ZESTAWIENIE POWIERZCHNI:

POZIOM I			POZIOM II		
1	pokój dzienny z jadalnią	24,67 m²	6	pokój	11,31 m²
2	aneks kuchenny	5,33 m²	7	pokój	12,02 m²
3	korytarz	8,45 m²	8	łazienka/pralnia/ suszarnia	9,13 m²
4	wc	2,74 m²	9	korytarz	5,32 m²
5	garderoba	4,62 m²	10	garderoba	13,07 m²

klatka	4
kondygnacja	2
ilość pokoi	3
powierzchnia	96,66 m²
powierzchnia tarasu [T]	6,90 m²

K4.II.2

NR MIESZKANIA:
131

Apartamenty Zdrowie Sp. z o.o.Sp. K.
Aleja Prymasa Tysiąclecia 48A
01-241 Warszawa



**APARTAMENTY
— ZDROWIE —**
Wyjątkowe miejsce w Łodzi