


GEODEZYJNA INWENTARYZACJA POWIERZCHNI UŻYTKOWEJ LOKALU MIESZKALNEGO

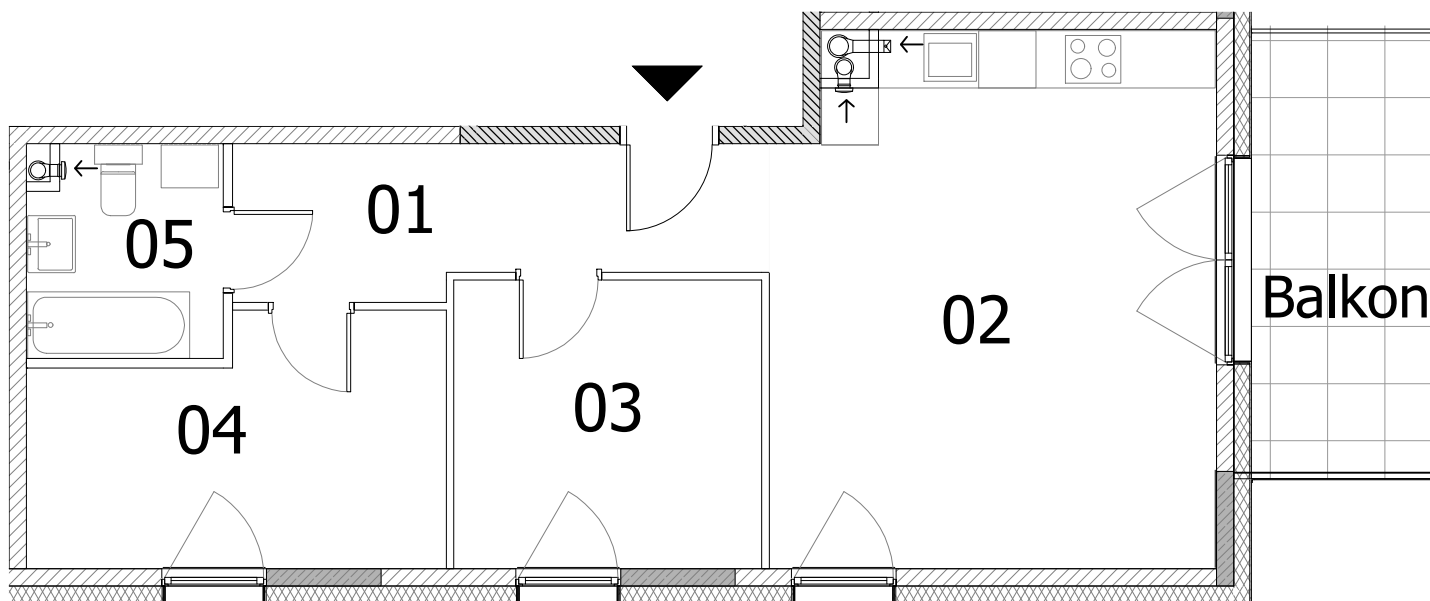

Rysunek bez skali

GEODETA
mgr inż. KRYSZYNA SKROBISZ
nr upr. 9238
tel. 601 290 745

ASKRO Sebastian Skrobisz
Kompleksowe Usługi Geodezyjne
ul. Świerszcza 72, 02-401 Warszawa
Pomierzono: 11.2025

Inwestycja: Budynek mieszkalny wielorodzinny
z usługami w parterze i garażem podziemnym
ul. Powstańców 19, Żąbki 05-091
działki nr ewid. 51/2, 52/3, 53/37, 54/11, obręb 0056
Powstańców Residence

Inwestor: Toscani Invest Małeckie Wiewiór Sp.k.
ul. Nasielska 44 lok. U-2, 04-342 Warszawa



Lokalizacja budynku:



ul. Powstańców

ul. Mikołaja Kopernika

PIĘTRO	KONDYGNACJA	NUMER LOKALU
2	3	38


Lp.	Nazwa	Powierzchnia [m ²]
01	Hol	8,21
02	Pokój z aneksem	25,23
03	Pokój 1	9,7
04	Pokój 2	10,52
05	Łazienka	4,46
Powierzchnia użytkowa lokalu wg PN-ISO 9836:2022-07		58,12

Uwaga:

Obliczenia wykonano wg. normy PN-ISO 9836:2022-07.
Pomiar powierzchni wykonano w stanie wykończonym.



SCHEMAT KONDYGNACJI

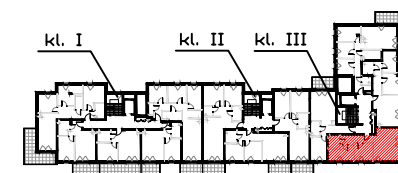

ul. Powstańców

ul. Mikołaja Kopernika