


# Koncertowa Dolina IV

Czechów, ul. Koncertowa 38a

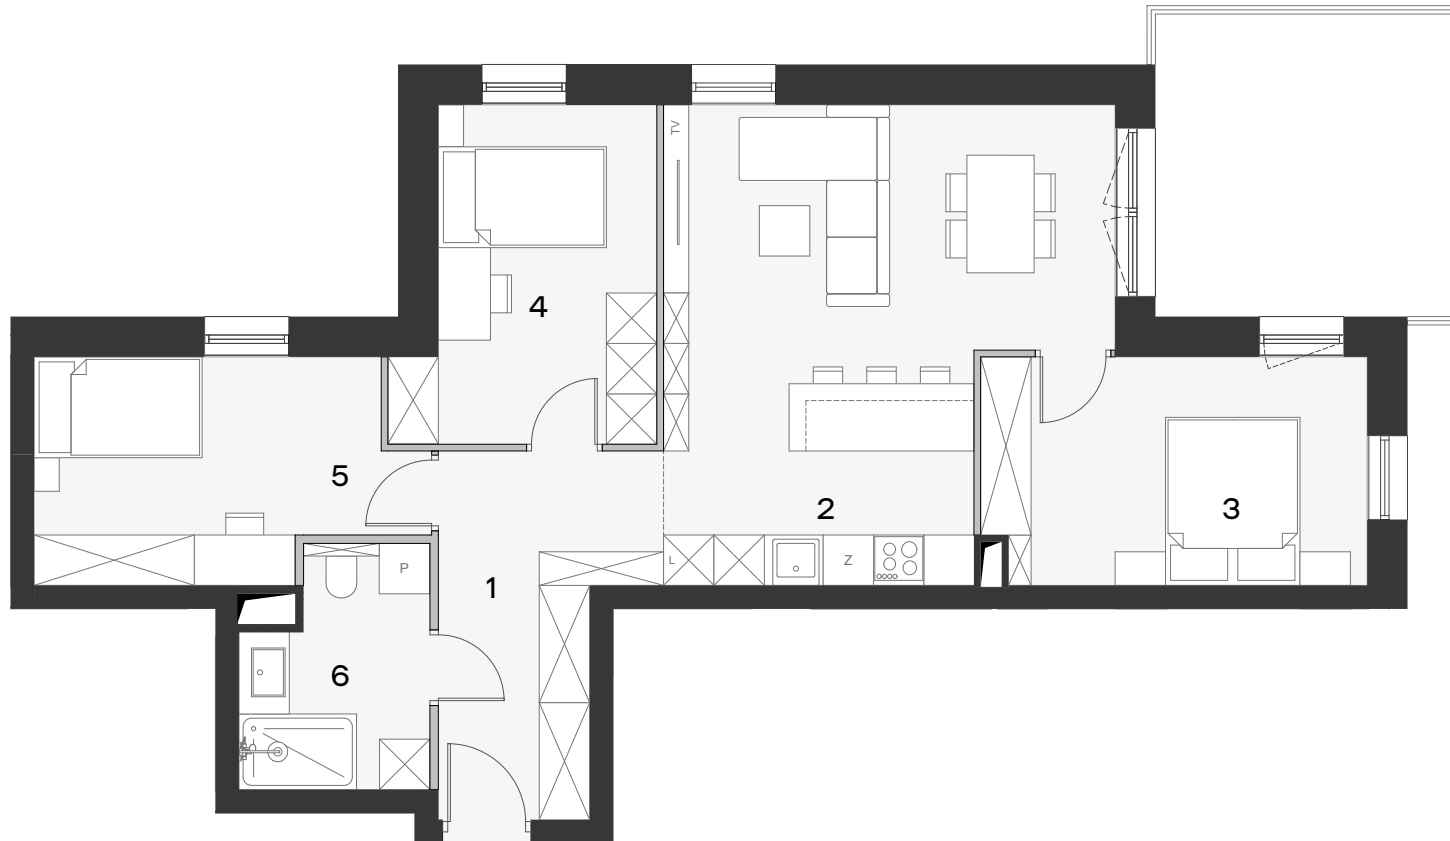

BUDYNEK	PIĘTRO	MIESZKANIE
<b>B-2</b>	<b>1</b>	<b>38</b>

POWIERZCHNIA

**75,87 m<sup>2</sup>**

1. PRZEDPOKÓJ	9,31 m <sup>2</sup>
2. P.DZIENNY+A.KUCH.	26,04 m <sup>2</sup>
3. SYPIALNIA	12,31 m <sup>2</sup>
4. POKÓJ	11,13 m <sup>2</sup>
5. POKÓJ	11,22 m <sup>2</sup>
6. ŁAZIENKA	5,86 m <sup>2</sup>

**RAZEM** 75,87 m<sup>2</sup>

**BALKON** 12,96 m<sup>2</sup>

Uwaga: Podane na rysunku wymiary oraz powierzchnie pomieszczeń mają charakter projektowy i mogą nieznacznie różnić się od wymiarów i powierzchni w wybudowanym budynku. Umeblowanie jest tylko wizualizacją i nie stanowi oferty handlowej - ma jedynie charakter poglądowy, przybliżający wielkość mieszkania.

