


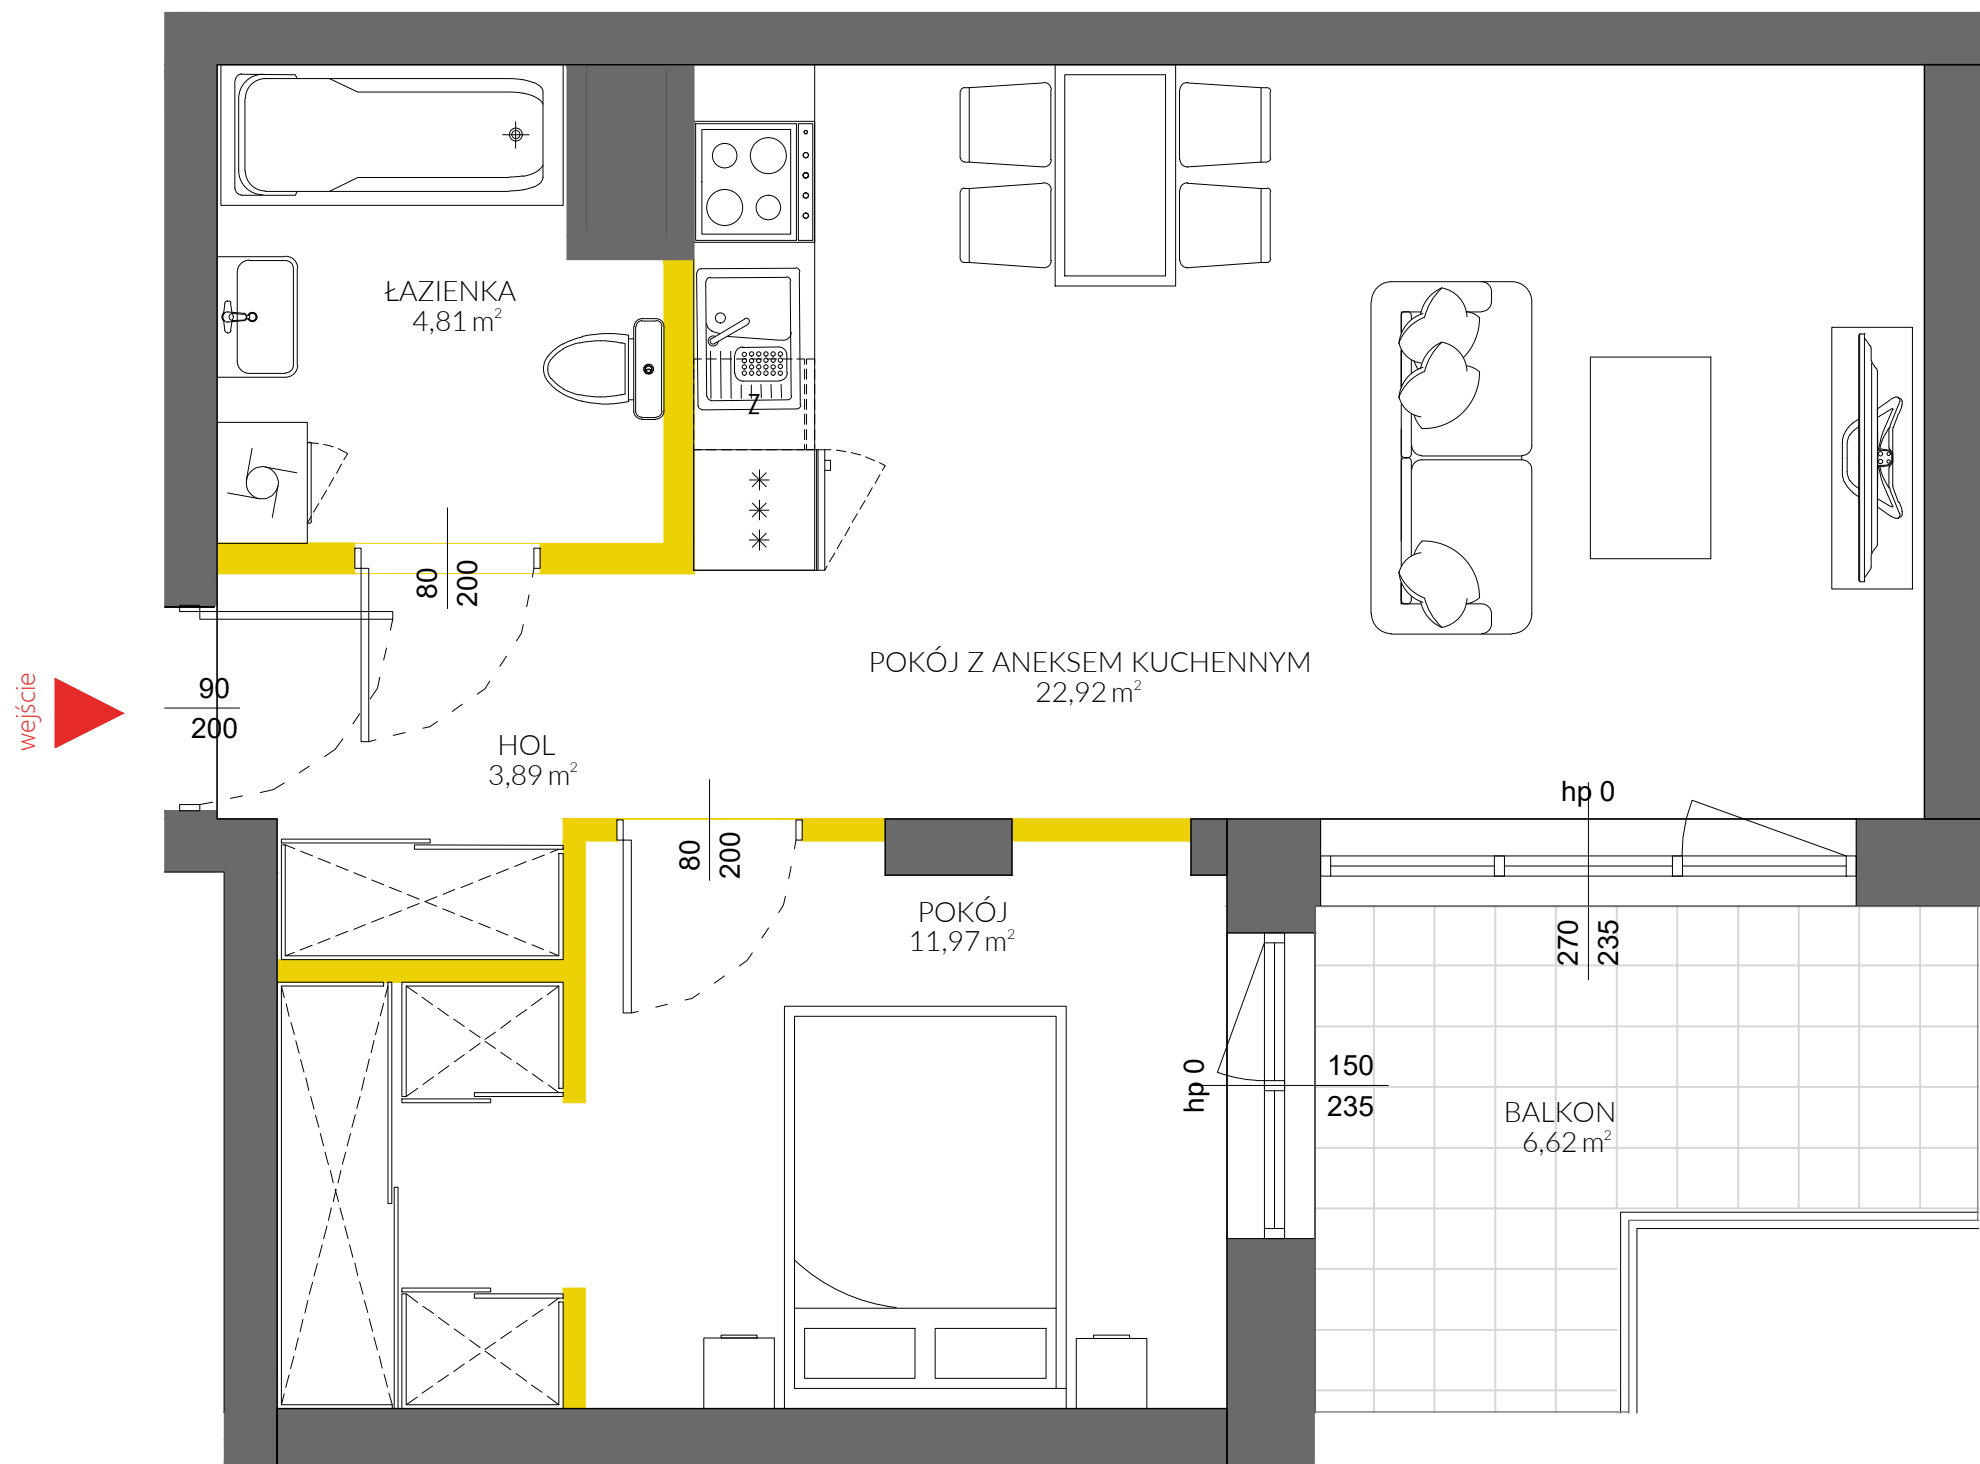

LEGENDA:
— ścianki opcjonalne nadające się do demontażu
— ścianki obudowy pionów instalacyjnych



Na podstawie art. 26 ustawy z dnia 13 lutego 2020 roku o zmianie ustawy - Prawo budowlane oraz niektórych innych ustaw, dokumentacja projektowa została sporządzona w oparciu o przepisy w brzmieniu obowiązującym do dnia 19 września 2020 roku, w konsekwencji czego pomiar powierzchni dokonany został według Polskiej Normy PN-ISO 9836:1997. Powierzchnię użytkową wskazano w stanie wykończonym, z uwzględnieniem tynków. Wymiary liniowe pomieszczeń podano w ścianach bez tynków. Do powierzchni użytkowej wlicza się powierzchnię pod ścianami działowymi nadającymi się do demontażu. Instalacja wodna i kanalizacyjna doprowadzona do kuchni, łazienki i WC, zakończona korkami, nie schowana w ścianach. Rozprowadzenie instalacji pod przybory leży po stronie nabywcy. Meble, biały montaż oraz drzwi wewnętrzne nie stanowią elementu wyposażenia lokalu. Deweloper zastrzega sobie możliwość wprowadzenia niewielkich zmian w dalszym etapie inwestycji. Aranżacja lokalu przedstawiona na rysunku jest przykładowa.




data sporządzenia karty 26.11.2020

LOKAL NR 127	
POW. UŻYTKOWA	44,80m²
PIĘTRO	3
POKOJE	2
KŁATKA	2

POKÓJ Z ANEKSEM KUCHENNYM	22,92m ²
POKÓJ	11,97m ²
ŁAZIENKA	4,81m ²
HOL	3,89m ²

BALKON	6,62m²
POWIERZCHNIA POD ŚCIANKAMI OPCJONALNYMI NADAJĄCYMI SIĘ DO DEMONTAŻU	1,21m²

POŁOŻENIE LOKALU W BUDYNKU

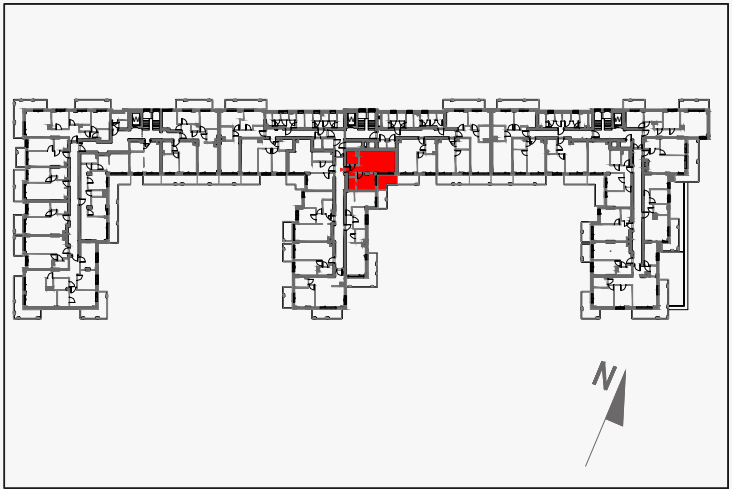

MIESZKANIE POWTARZALNE: 116, 127, 160

Adres inwestycji: Warszawa, ul. Edwarda Habicha 9

BIURO SPRZEDAŻY

☎ 22 228 68 36