
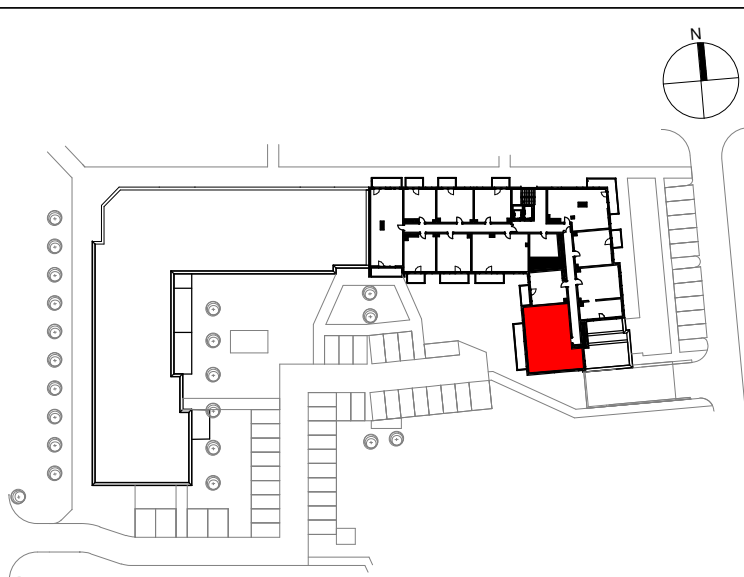
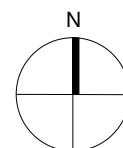


ZESPÓŁ BUDYNKÓW WIELORODZINNYCH "ZAJEZDZIA WRZESZCZ" ETAP VI BUDYNEK E,F ul. Grudziądzka, Gdańsk

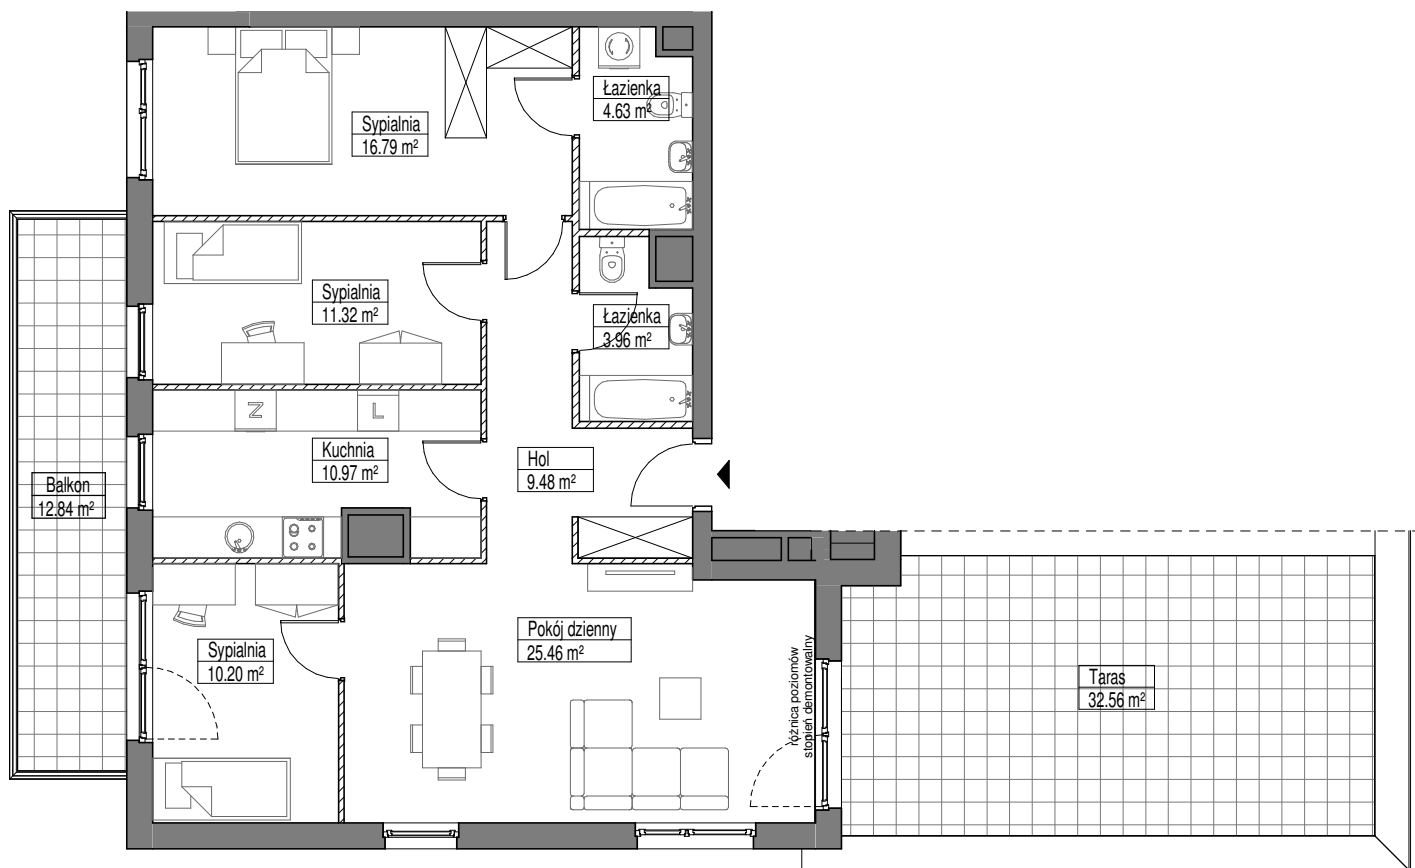

SCHEMAT LOKALU MIESZKALNEGO NA PIĘTRZE

Prawa autorskie zastrzeżone. Ustawa z dnia 17 maja 2006 o Prawie Autorskim i Prawach Pokrewnych (Dz.U. 2006 nr 90 poz. 631).

ROBYG
the Art of Building




ROBYG ZAJEZDZIA WRZESZCZ Spółka z o. o.
Al. Rzeczypospolitej 1, Warszawa 02-972
TEL +48 58 322 07 10/FAX +48 22 419 11 03

B1 Architekt S.C.
Al. Grunwaldzka 4/6, 80-236 Gdańsk
www.b1architekci.com

FAZA: 1.C	DATA: 2018-12-14	NR MIESZKANIA: F.6.M04
IL. POKOI 4	POW. MIESZKANIA: WG PN-ISO 9836:1997 95.69 m²	
PIĘTRO: PIĘTRO VI	POW. BALKONU: 12.84 m²	POW. LOGGI:
KLATKA: F	POW. TARASU: 32.56 m²	POW. OGRÓDKA:

LEGENDA:

 

ŚCIANKI DZIAŁOWE NADAJĄCE SIĘ DO DEMONTAŻU

UWAGA:
- POWIERZCHNIE LICZONE WG NORMY WG PN-ISO 9836:1997
- ZGODNIE Z NORMĄ PN-ISO 9836:1997 DO POWIERZCHNI LOKALU WLICZONO ŚCIANKI DZIAŁOWE NADAJĄCE SIĘ DO DEMONTAŻU
- ZE WZGLĘDU NA TRWAJĄCE PRACE PROJEKTOWE POWIERZCHNIE, BUDYNKI ORAZ ZAGODPODAROWANIE TERENU MOGĄ ULEĆ ZMIANIE
- WYPOSAŻENIE TYLKO W CELACH PREZENTACJI, NIE STANOWI ZOBOWIĄZANIA UMOWNEGO
- NINIEJSZY PROJEKT NIE STANOWI OFERTY W ROZUMIENIU PRZEPISÓW KODEKSU CYWILNEGO
- WYJŚCIE NA TARAS/LOGGIE/- MOŻLIWA RÓŻNICA POZIOMÓW