
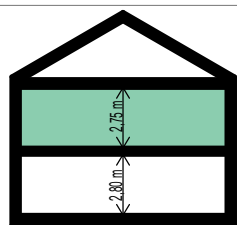


POWIERZCHNIA WEWNĘTRZNA LOKALU:	57,15 m²
POWIERZCHNIA UŻYTKOWA:	47,42 m ²
POWIERZCHNIA ŚCIAN WEWNĘTRZNYCH ORAZ ELEMENTÓW TECHNICZNYCH:	5,03 m ²
POWIERZCHNIA SCHODÓW:	4,70 m ²
MIĘJSCA POSTOJOWE:	2 miejsca

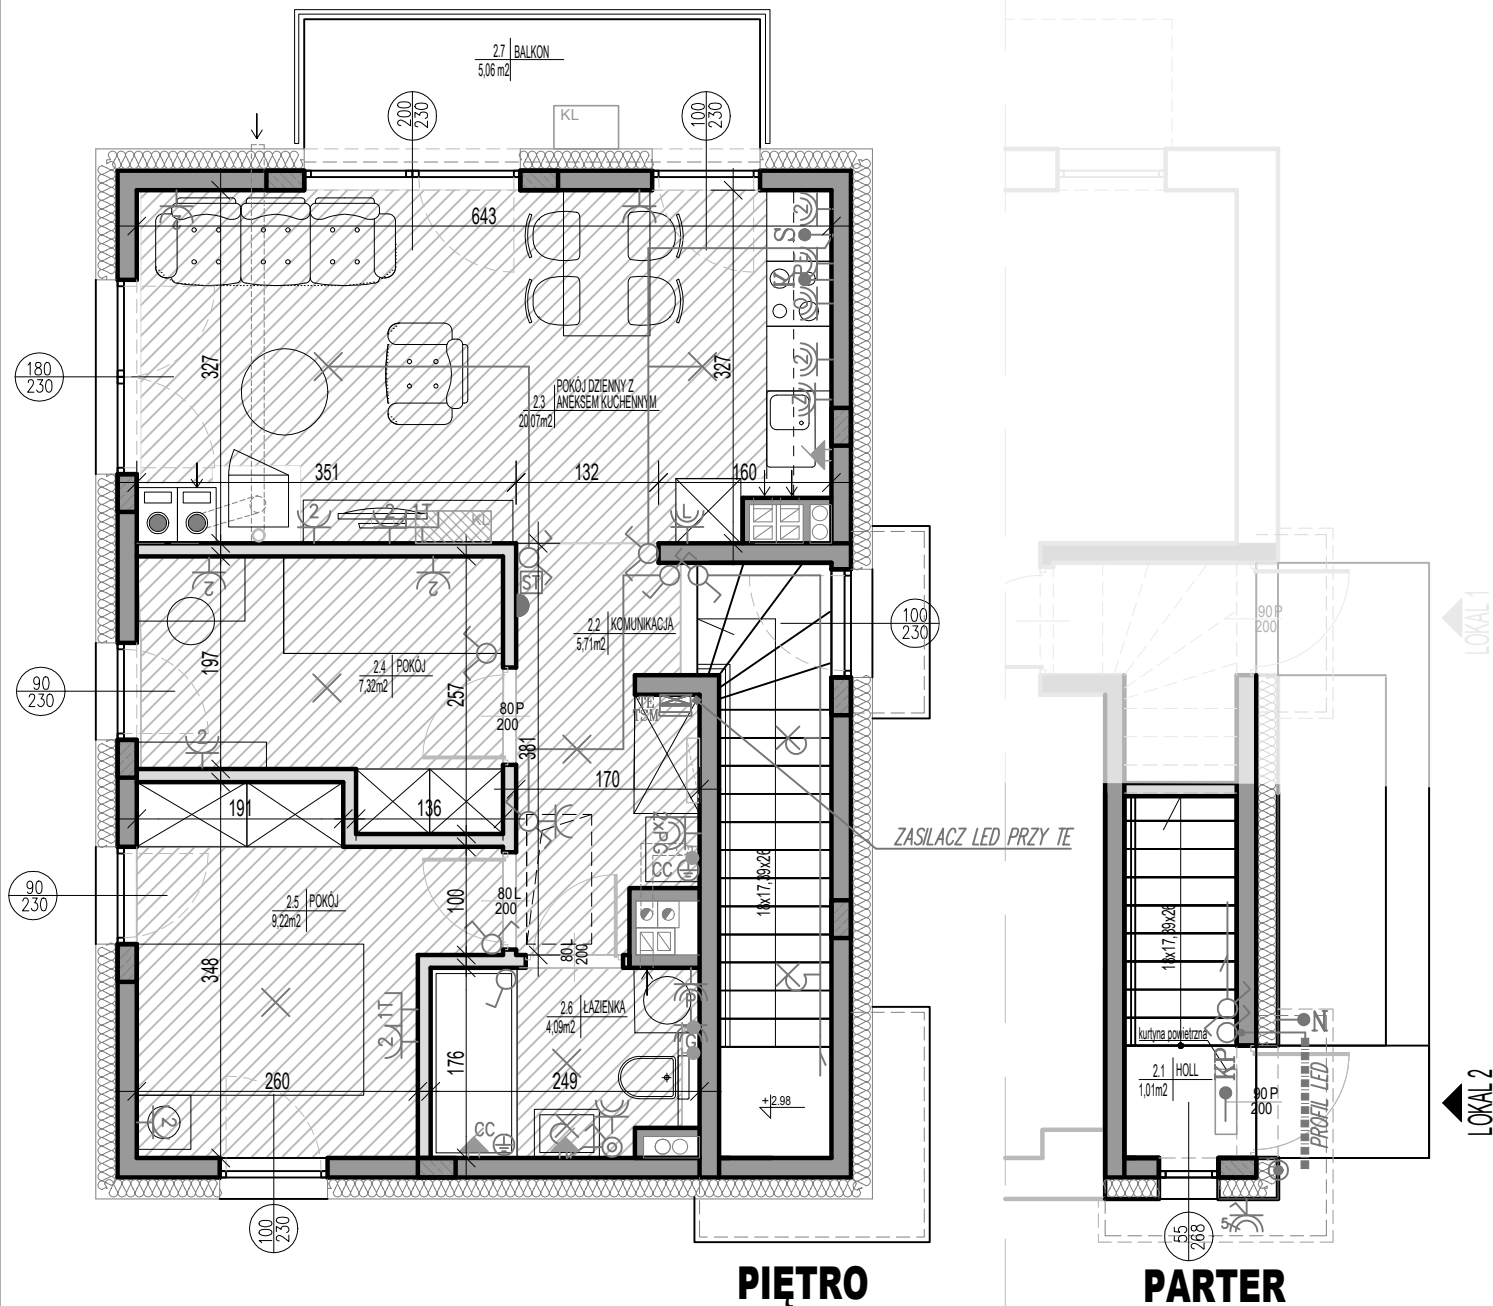

Zestawienie powierzchni użytkowej lokalu typu XS		
Norma PN-ISO 9836:2022-07		
Nr pom.	Nazwa pomieszczenia	Powierzchnia użytkowa [m ²]
2.1	Hall	1,01
2.2	Kuchnia	5,71
2.3	Pokój dzienny z aneksem kuchennym	20,07
2.4	Pokój	7,32
2.5	Pokój	9,22
2.6	Łazienka	4,09
Suma powierzchni na parterze i piętrze		47,42

- Aranzacja lokalu mieszkalnego przedstawiona na rzucie jest projektowa. Niniejsza karta katalogowa opracowana została na podstawie projektu budowlanego. W toku dalszego projektowania lub zmian lokalowych mogą nastąpić zmiany do informacji zawartych na karcie katalogowej, w szczególności w układzie pomieszczeń, usytuowaniu elementów nadających się do demontażu, lub zmian aranżacji lokali jak np. ściany działowe.
- Powierzchnia wewnętrzna jest zdefiniowana zgodnie z Polską Normą PN-ISO 9836:2022-07. Powierzchnia wewnętrzna nie podlega redukcji ze względu na wysokość pomieszczenia lub jego część (mierzona po podłodze), powierzchnia wewnętrzna sumowana jest niezależnie od stopnia zaniżenia (antresole). Powierzchnia wewnętrzna liczona jest po obrysie wewnętrznych ścian zewnętrznej lokalu mieszkalnego. Do powierzchni wewnętrznej wchodzi: ściany, przegrody, klatka schodowa na każdej kondygnacji, komin, schody, stopy. Do powierzchni wewnętrznej nie wchodzi: balkony, tarasy, loggie.
- Wygląd budynku oraz zagospodarowanie terenu mogą ulec nieznacznie zmianie na etapie realizacji inwestycji o czym nabywca lokalu zostanie poinformowany.
- Wszystkie wymiary i powierzchnie liczone są w stanie wykonanym (do tynków, tam gdzie są one przewidziane do położenia).
- Powierzchnia użytkowa lokalu mieszkalnego, jako definicja z normy PN-ISO 9836:2022-07 określona i uszczegółowiona została w rozporządzeniu w sprawie szczegółowego zakresu i formy projektu budowlanego z dnia 11/09/2020r. Powierzchnia użytkowa, jako definicja z normy i uszczegółowiona przez rozporządzenie jest do celów urzędowych jak dokumentacji pozwolenia na budowę, załączników samodzielności lokali, ewidencji lokali, założeń kart lokali, ujawnień powierzchni w KW. Tak zdefiniowana powierzchnia użytkowa stanowi podstawę rozliczenia finansowego między deweloperem, a kupującym.
- Powierzchnię użytkową lokalu mieszkalnego z powyższego punktu – pomniejsza się o powierzchnię przekroju poziomego wszystkich wewnętrznych przegród budowlanych, przebieg i otworów w tych przegródach, przebieg w przegródach zewnętrznych i podstawów w lokalach mieszkalnych wielopokojowych, nieużytkowych poddaszy, – powiększa się o powierzchnię: antresol, ogrodów zimowych oraz wbudowanych ściennych szaf, schowków i garderob, przy określaniu powierzchni użytkowej powierzchnię pomieszczeń lub ich części o wysokości w świetle równej lub większej od 2,20m oblicza się w 100%, o wysokości równej lub większej od 1,40m, lecz mniejszej od 2,20 – w 50%, a o wysokości mniejszej od 1,40m pomija się całkowicie.
- Nazwy pomieszczeń czy granice liczenia powierzchni pomieszczeń mogą się różnić na etapie uzyskiwania zaświadczeń o samodzielności lokali i zakładania kart lokali.
- Powierzchnia ogrodu uwzględnia tereny od przodu i tyłu budynku.

OZNACZENIA ELEKTRYCZNE:

- WYPUST OŚWIETLENIOUY SUFITOWY
- WYPUST OŚWIETLENIOUY ŚCIENNY
- OPRAWA OŚWIETLENIA ZEWN. - PASEK LED
- WYPUST DLA ZASILANIA KUCHNI ELEKTRYCZNEJ
- WYPUST DLA OŚWIETLENIA SZAFKI KUCHENNYCH ZAKOŃCZONY KOSTKĄ
- WYPUST OŚWIETLENIOUY DLA NUMERU PORZĄDKOWEGO (h=1,8m)
- KWYP DLA ELEKTRYCZNEJ KURTINY POWIETRZNEJ
- POŁĄCZENIE WYRÓWNIACZE PRZEWODEM DYDZO4
- GNIAZDO WTYCZKOWE 2P-PE 16A, 230V, IP20MP44
- GNIAZDO 2P-PE 16A, 230V, DWUKROTNIE W RAMCE DWUKROTNIE IP20MP44
- GNIAZDO (ZMYWARKAŁODÓWKA,OKAP)
- GNIAZDO (PRAŁKA,GRZEJNIK, PLEC GAZOWY- gniazdo podwójne)
- GNIAZDO 3F-5p-16A - GNIAZDO ŁADOWANIA (PUSZKA BEZ OSPRZĘTU)
- ŁĄCZNIK JEDNOBIEGUNOWY 10A, 250V, IP20MP44
- ŁĄCZNIK JEDNOBIEGUNOWY 10A, 250V, IP20MP44
- ŁĄCZNIK JEDNOBIEGUNOWY 10A, 250V, IP20MP44
- ŁĄCZNIK KRZYŻOWY 10A, 250V, IP20
- PRZYCISK DZWIŃKOWY /DOMOFONOWY
- DZWONEK
- DOMOFON
- GNIAZDO TELEFONICZNE 1xR45
- TABLICA MIESZKANIOWA DLA INST. ELEKTRYCZNYCH (8x18mod. dzw. białe)
- TELETECHNICZNA SKRYNKA MIESZKANIOWA (przy podłodze)
- STEROWNIK PŁYTY CZUJNIKIEM TEMPERATURY WEWNĘTRZNEJ

OZNACZENIA WOD-KAN I C.O.:

- WYPROWADZENIE WODY
- ZAWÓR
- ZEWNIĘTRZNY ZAWÓR WODY Z ODDZIELNYM WODOMIERZEM
- KOCIOŁ GAZOWY WISZĄCY KONDENSACYJNY DWUFUNKCYJNY
- ROZDZIELACZ O.P.
- KOMINEK, MOC 6kW
- JEDNOSTKA WEWNĘTRZNA KLIMATYZACJI
- JEDNOSTKA ZEWNĘTRZNA KLIMATYZACJI
- OZNACZENIA POZOSTAŁE:
- ŚCIANY ZEWNĘTRZNE/MIĘDZYLOKALOWE/MOSNE/ELEMENTY TECHNICZNE
- ŚCIANY MOŻLIWE DO REARANŻACJI
- SCHEMAT INSTALACJI GRZEWCZEJ/PODŁOGOWEJ

UWAGI:

- PODANA SKALA DOTYCZY STANU SUROWEGO I MA CHARAKTER ORIENTACYJNY.
- PODANE POWIERZCHNIE I WYMIARY LINIOWE MAJĄ CHARAKTER ORIENTACYJNY I MOGĄ ULEC KOREKCIE NA PODSTAWIE INWENTARYZACJI WG OBMIARU PO WYKONANIU BUDYNKU.
- PUNKTY INSTALACJI ELEKTRYCZNYCH I SANITARNYCH MOGĄ ULEC KOREKTOM ZE WZGLĘDÓW TECHNICZNYCH.
- NA ELEMENTACH ŻELBETOWYCH, ŚCIANACH MIĘDZYLOKALOWYCH ORAZ SZACHTACH TECHNICZNYCH PUNKTY ELEKTRYCZNE, WODNE I KANALIZACYJNE WYKONYWANE BĘDĄ W FORMIE NATYKNOWEJ