




MARATOŃSKA 49

Lokalizacja inwestycji:
ul. Maratońska 49
Łódź 93-503

BUDYNEK D - PIĘTRO I

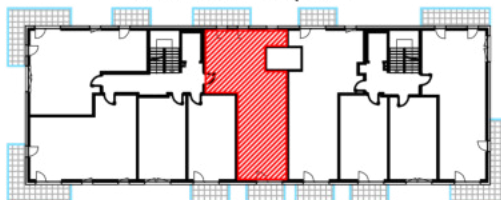

Inwestor:
Vision Development
ul. Piotrkowska 44
Łódź 93-228

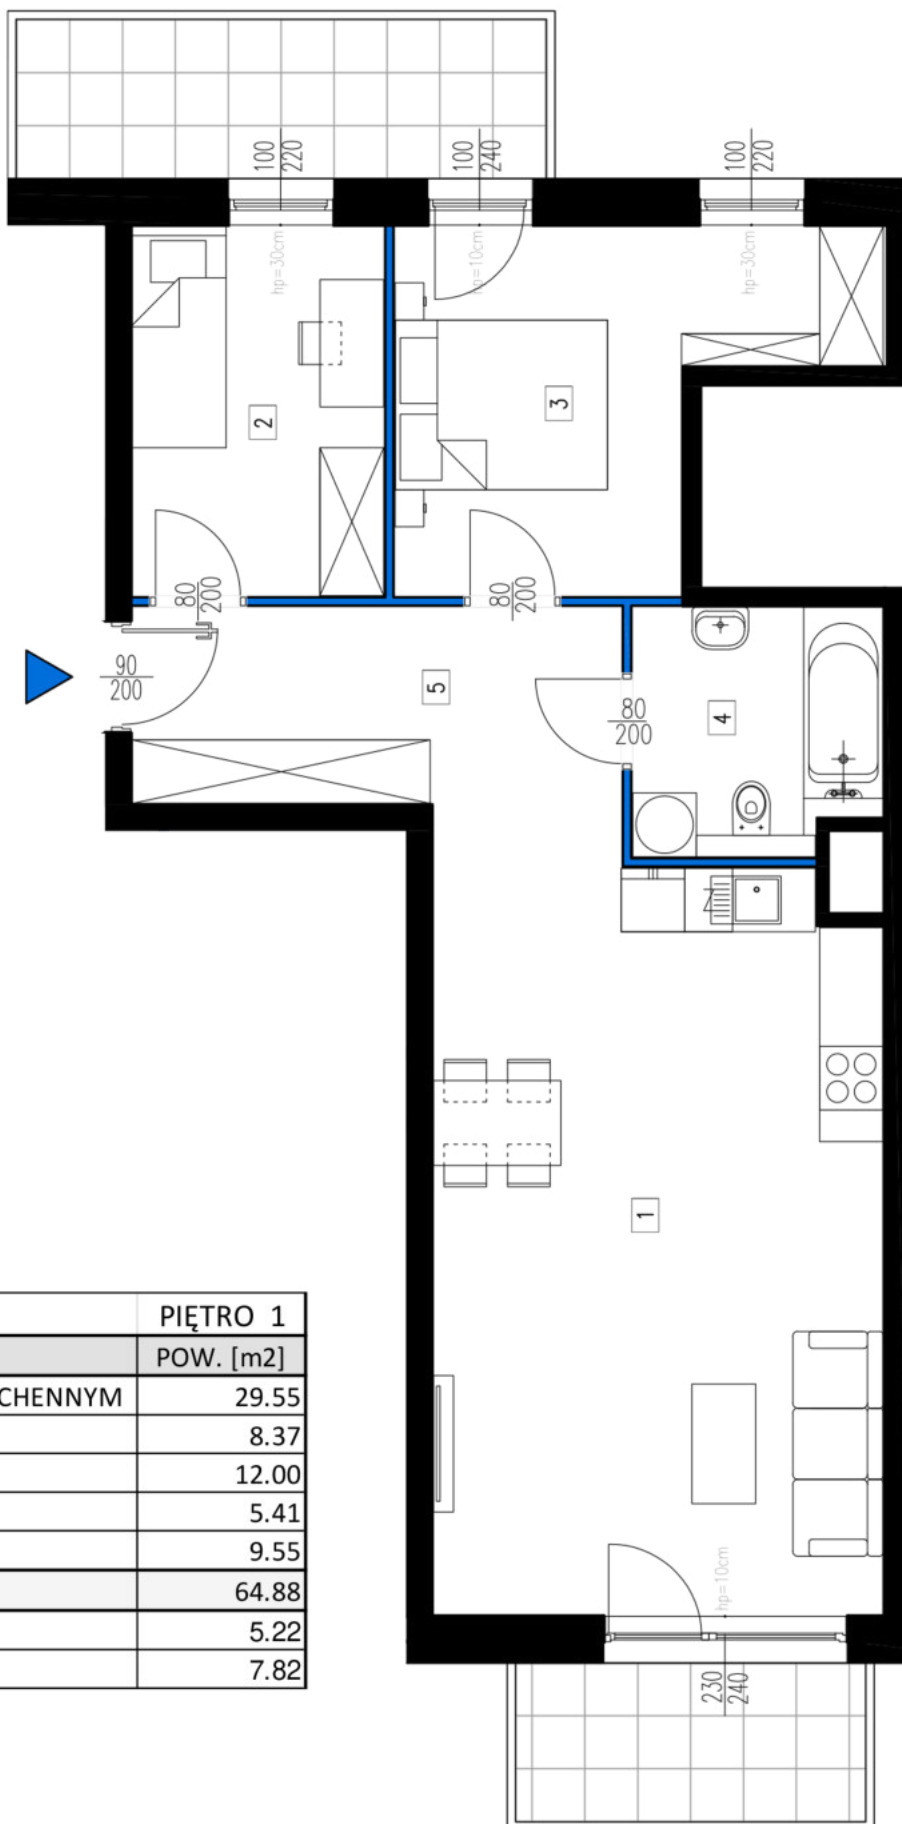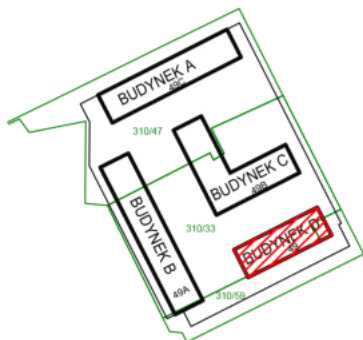

NR LOKALU	4 - D.1.5	PIĘTRO 1
NR. POM.	NAZWA	POW. [m2]
1	SALON Z ANEKSEM KUCHENNYM	29.55
2	SYPIALNIA	8.37
3	SYPIALNIA	12.00
4	ŁAZIENKA	5.41
5	KOMUNIKACJA	9.55
POWIERZCHNIA		64.88
	BALKON	5.22
	BALKON	7.82

GEODETA UPRAWNIONY

Kamil Glejzer
Kamil Glejzer
Nr upr. 21373
tel. 609 374 298

Pomiar i obliczenie powierzchni użytkowych wykonano wg normy PN ISO 9836-2015