




STREET CULTURE

ul. Myśliwska, Kraków

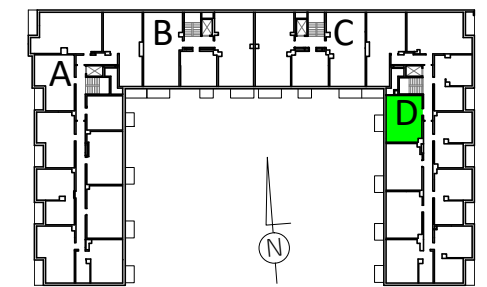

1.	SALON Z ANEKSEM	22.93 m ²
2.	SYPIALNIA	9.19 m ²
3.	ŁAZIENKA	3.51 m ²
4.	HOL	3.34 m ²


POWIERZCHNIA MIESZKANIA według PN-ISO 9836:1997 *****	39.78 m ²
--	----------------------

UWAGA:
WYPOSAŻENIE I WYKOŃCZENIE LOKALU STANOWI PRZYKŁADOWĄ
ARANŻACJĘ OKREŚLĄJĄCĄ FUNKCJONALNOŚĆ MIESZKANIA.
WYPOSAŻENIE I WIELKOŚĆ ZAPROPONOWANYCH URZĄDZEŃ MA
CHARAKTER ORIENTACYJNY. LOKALIZACJA PRZYKŁADOWEGO WYPOSAŻENIA
I WYKOŃCZENIA POWIĄZANA JEST Z PROJEKTOWANĄ INFRASTRUKTURĄ
BUDYNKU. ZAKRES WYPOSAŻENIA I WYKOŃCZENIA LOKALU OKREŚLA
UMOWA NABYCIA LOKALU.


POWIERZCHNIA MIESZKANIA według PN-ISO 9836:1997 *****	39.78 m ²
--	----------------------

POWIERZCHNIA BALKONU	3.5 m ²
----------------------	--------------------


2 pokoje	1 D 105
----------	---------

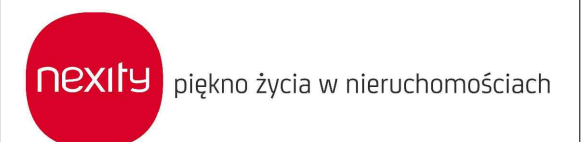

09.09.2020

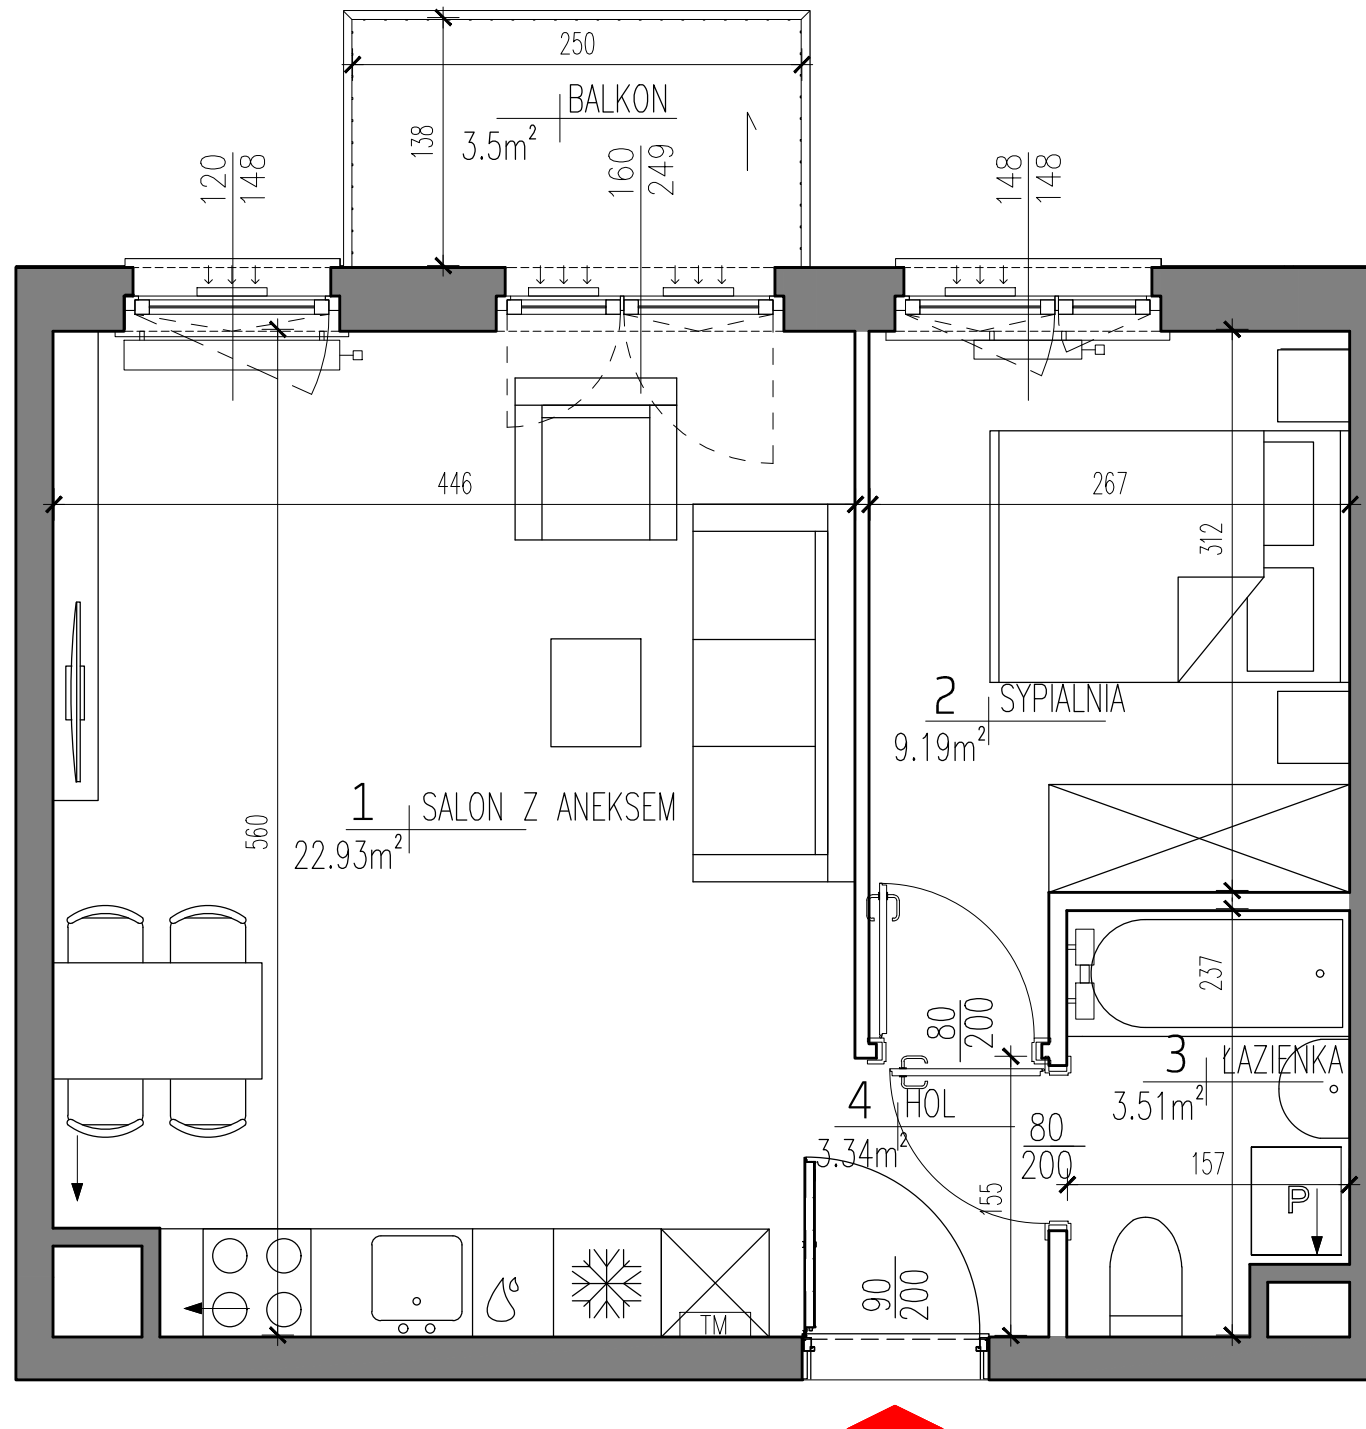

LEGENDA:

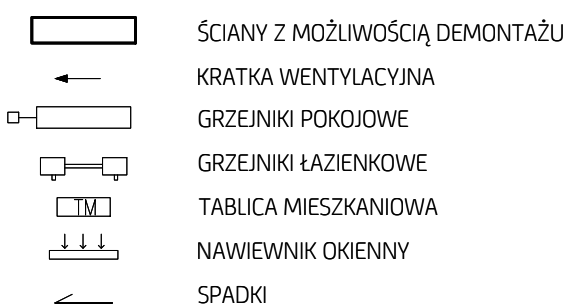

A horizontal number line is shown with tick marks at 0, 1, 2, 3, 4, and 5m. The segments between the tick marks are shaded black.

*** OSTATECZNE OZNACZENIE LOKALU MOŻE ULEĆ ZMIANIE

***** WYMIAR OKIEN PODANO W ŚWIEŁLE OTWORU W MURZE BEZ UWZGLĘDNIANIA TOLERANCJI NA MONTAŻ

***** WEDŁUG PN-ISO 9836:1997 DO POWIERZCHNI MIESZKANIA WŁICZONO ŚCIANY Z MOŻLIWOŚCIĄ DEMONTAŻU I / BEARANIĄCII

***** LOKALIZACJA I GABARYTY ELEMENTÓW INSTALACJI I WYPOSAŻENIA LOKALU (W SZCZEGÓLNOŚCI: GRZEJNIKÓW, NAWIEWNIKÓW OKIENNYCH I DRZWIOWYCH, TABLICY MIESZKANIOWEJ, OTWORÓW WENTYLACYJNYCH ITP.) PODANE NA KARCIE MAJĄ CHARAKTER ORIENTACYJNY I MOGĄ ULEĆ ZMIANIE W TRAKCIE REALIZACJI INWESTYCJI

***** MOŻLIWE UŚYTIOWANIE ELEMENTÓW ODWODNIENIA BUDYNKU (NP. RZYGACZY, PRZEFLOWÓW AWARYJNYCH)

***** MOŻLIWE WYSTĘPIENIE RÓŻNICY POZIOMÓW PRZY WEJŚCIU Z LOKALU NA BALKON/TARAS/OGRÓDEK

***** WYMIARY DRZWI DO MIESZKAŃ PODANO W ŚWIETLE OŚCIEŻNICY, WYMIARY OKIEN I DRZWI BALKONOWYCH PODANO W ŚWIETLE MURU