


Spółka Budowlano-Mieszkaniowa

EURO-CITY Sp. z o.o.

ul. Rozbrat 10/14 m 1, 00-451 Warszawa

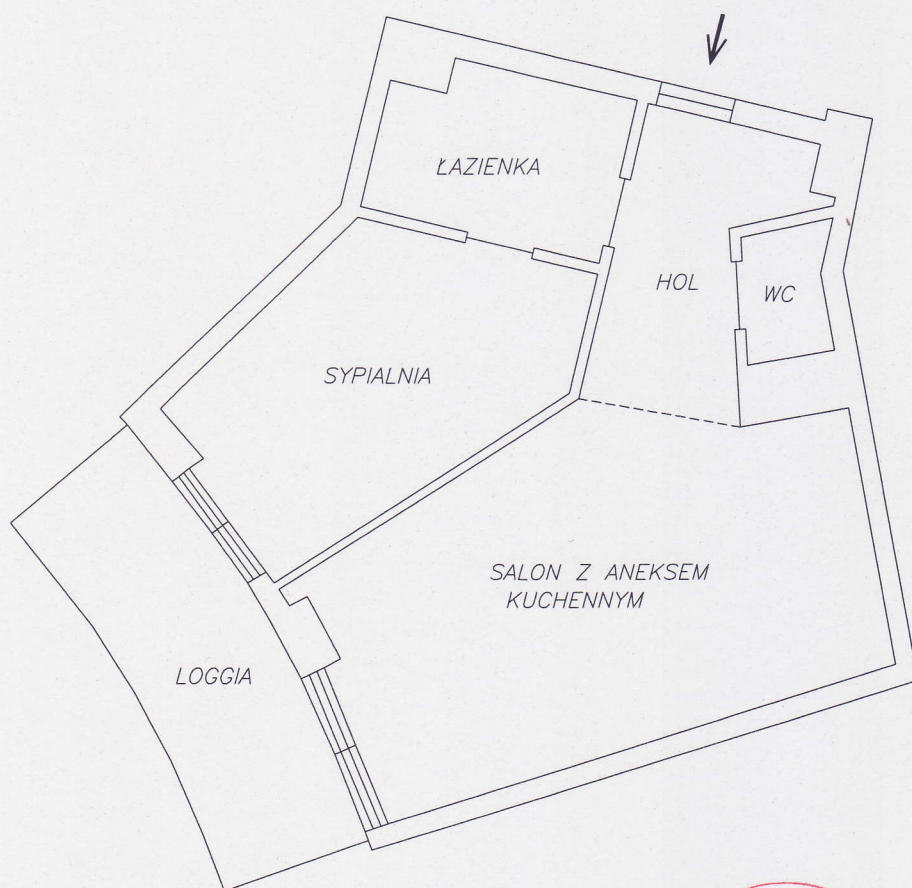


ZESTAWIENIE POWIERZCHNI
UŻYTKOWEJ:

	pow
SALON Z ANEKSEM KUCHENNYM	29,02 m ²
SYPIALNIA	15,66 m ²
ŁAZIENKA	6,72 m ²
HOL	7,66 m ²
WC	1,89 m ²
RAZEM	60.95 m ²

LOGGIA-proj.	11,78m ²
--------------	---------------------



Obliczenia powierzchni dokonano wg PN-ISO 9836:1997

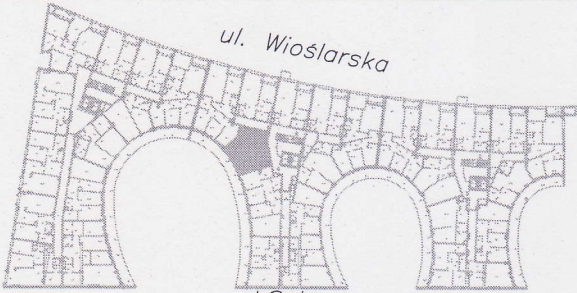Temat : Pomiar powierzchni lokali	Obiekt : APARTAMENTY Warszawa 00-403 ul. Solec 24	Pomiar i opracowanie : Gradus spółka jawna Pełda Andrzej, Pełda Anna 00-467 W-wa, ul. Dragonów 6 m 60 tel. 840-37-21, 851-43-54 NIP 951-00-21-052 REGON 012625222 GEODETA UPRAWNIONY mgr inż. Andrzej Pełda upr. zawod. Nr 7184
 ul. Wioślarska ul. Solec	Nr mieszkania: 104	Skala : 1:100
	Powierzchnia mieszkania: 60,95m ²	
	Piętro: 2	
Data : 8.03.2012		