



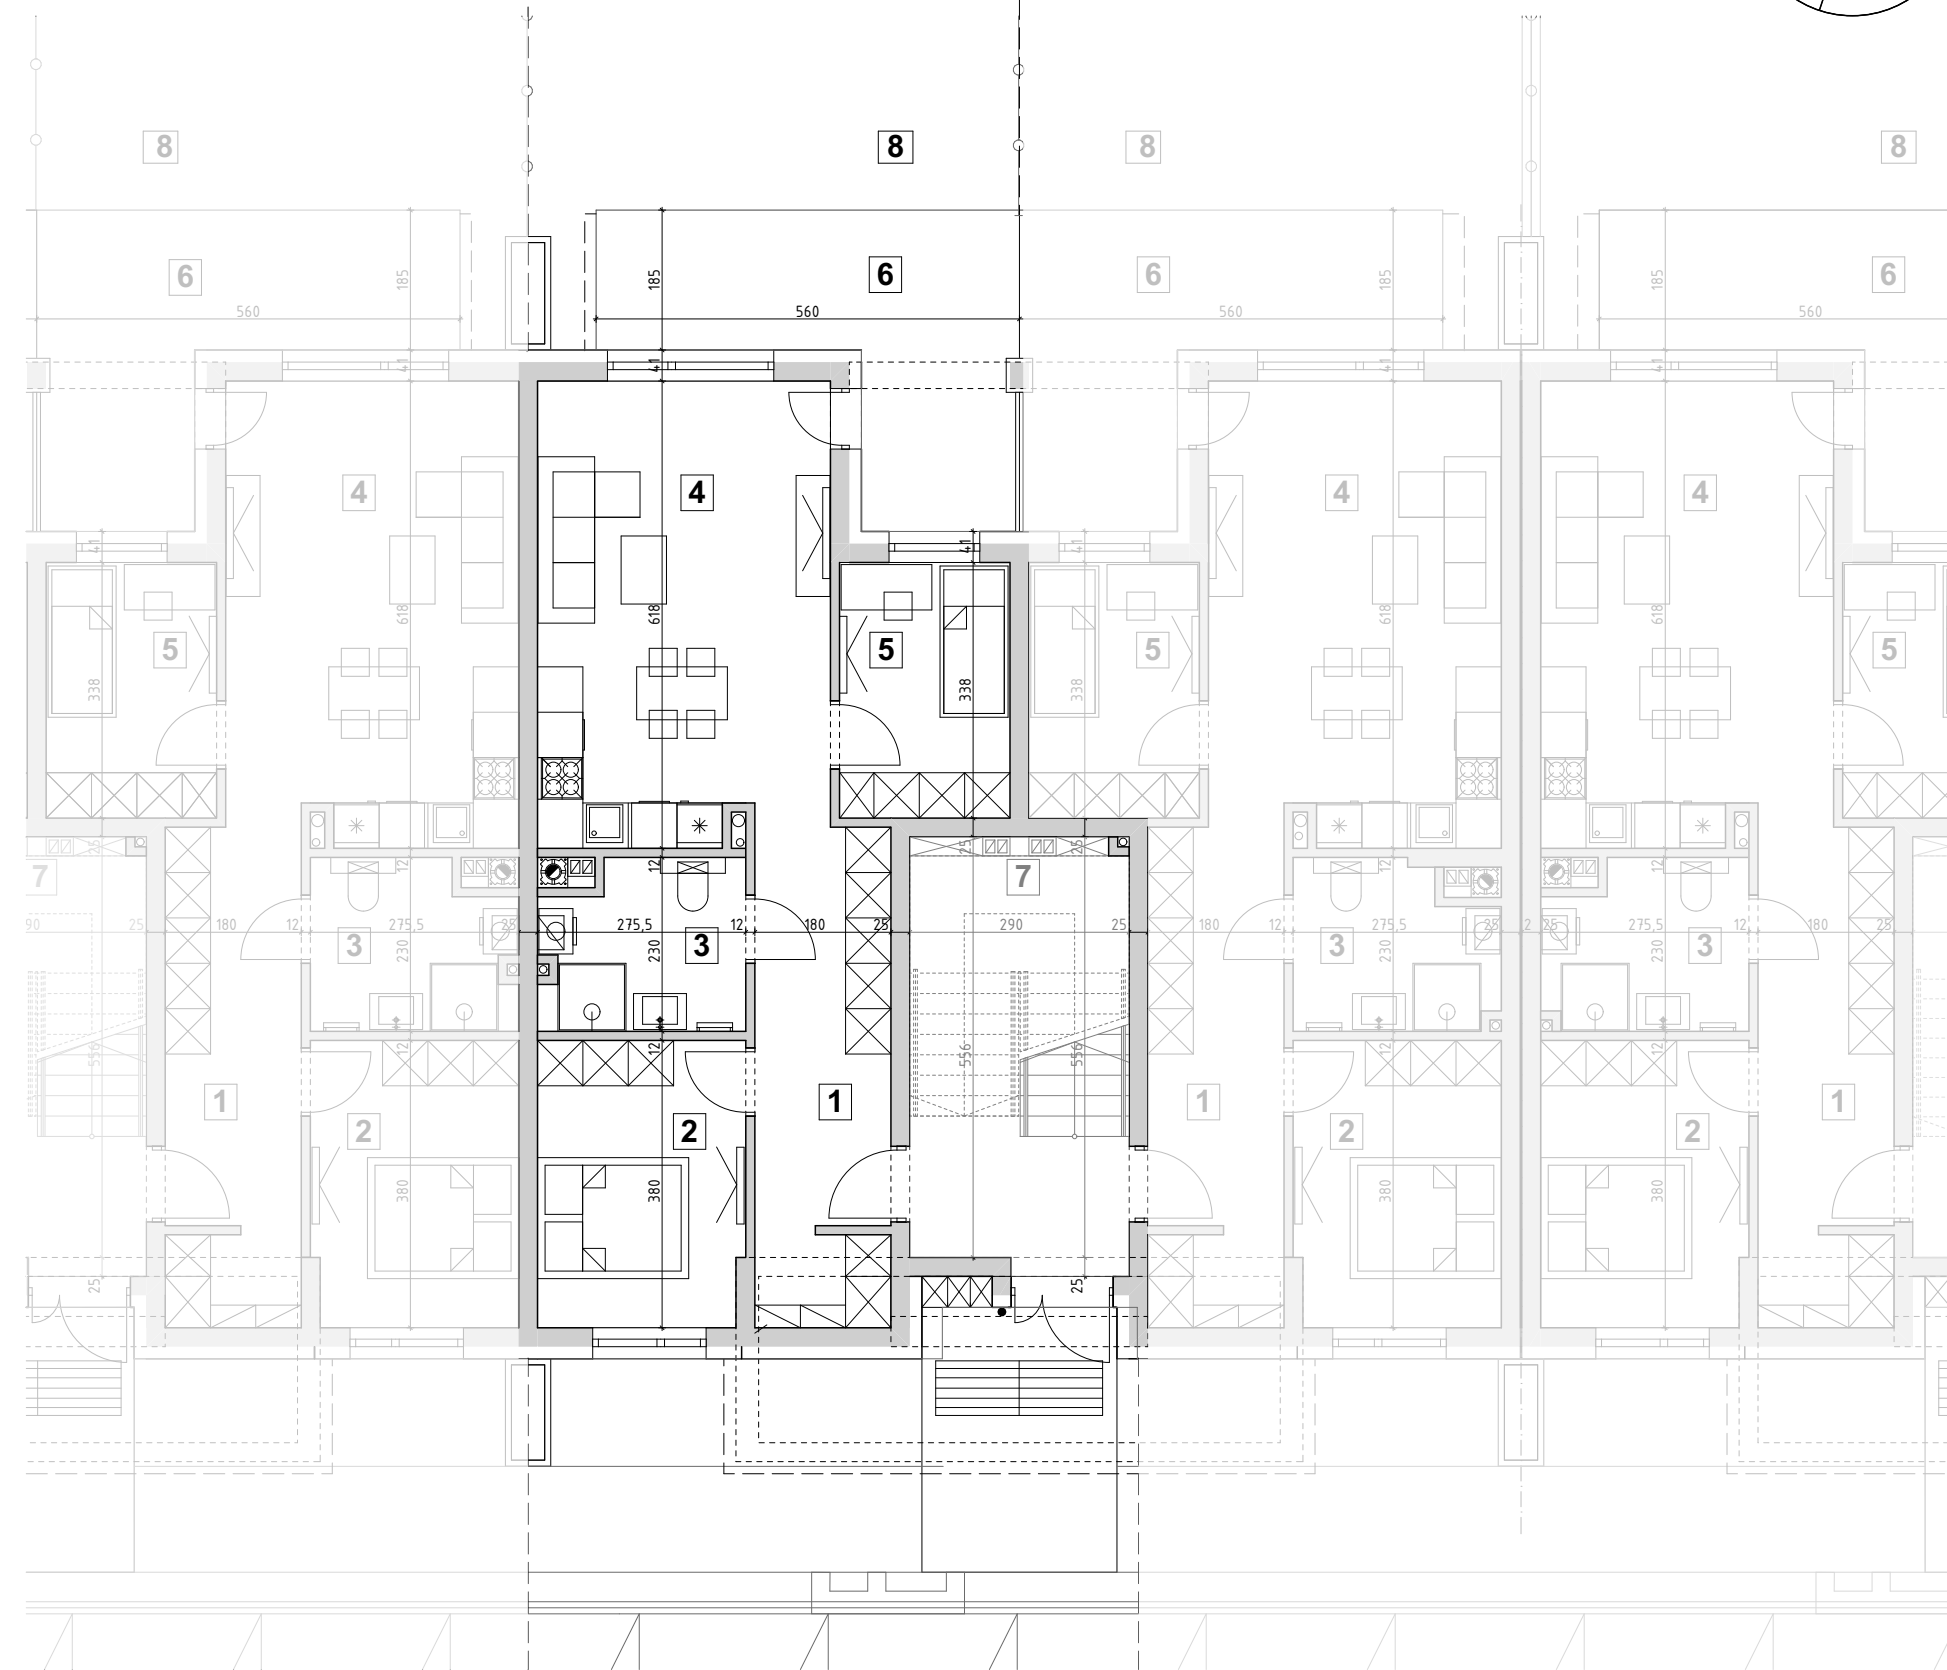


PARTER

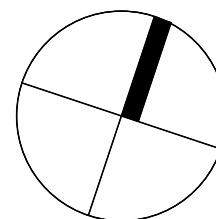

OSIEDLE MIESZKANIOWE
"DWORSKIE OGRODY"
Rzeszów, ul. Krakowska
www.dworskieogrody.pl



BS DEWELOPER Sp. z o.o.
tel. +48 17 307 0 308
Świltza 474, 36-072 Świltza

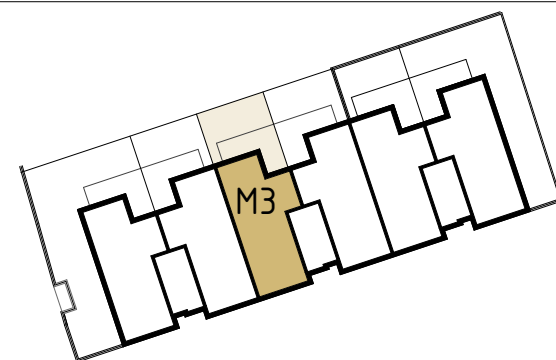

NR LOKALU	BUDYNEK G
M3	PARTER
POW. UŻYTKOWA	57,51m ²
1 komunikacja	11,44 m ²
2 pokój	10,09m ²
3 łazienka	5,56 m ²
4 salon z aneksem kuchennym	23,02m ²
5 pokój	7,40 m ²
6 taras	15,38m ²
7 komunikacja wspólna	15,45m ²
8 ogródek	22,14m ²

NINIEJSZA KARTA KATALOGOWA ZOSTAŁA OPRACOWANA NA PODSTAWIE PROJEKTU BUDOWLANEGO, NIE STANOWI ONA WIERNEGO ODWZOROWANIA POWSTAŁEGO LOKALU MIESZKALNEGO. KARTY MAJĄ JEDYNIĘ SŁUżyć WSKAZANIU POŁOŻENIA PROJEKTOWANYCH POMIESZCZEŃ LOKALU. POWIERZCHNIĘ LOKALU OBLICZONO W STANIE WYKOŃCZONYM. POWIERZCHNIĘ OGRÓDKA OBLICZONO BEZ TARASU.

