

miasto nowej generacji

PORT PRASKI

PORT PRASKI II



Spółka z ograniczoną odpowiedzialnością.

ul. Krowia 6, 03-711 Warszawa

T: +48 22 288 50 85 www.portpraski.pl

**BUDYNEK MIESZKALNY
WIELORODZINNY Z USŁUGAMI**

ul. Krowia,
Warszawa, Praga Północ

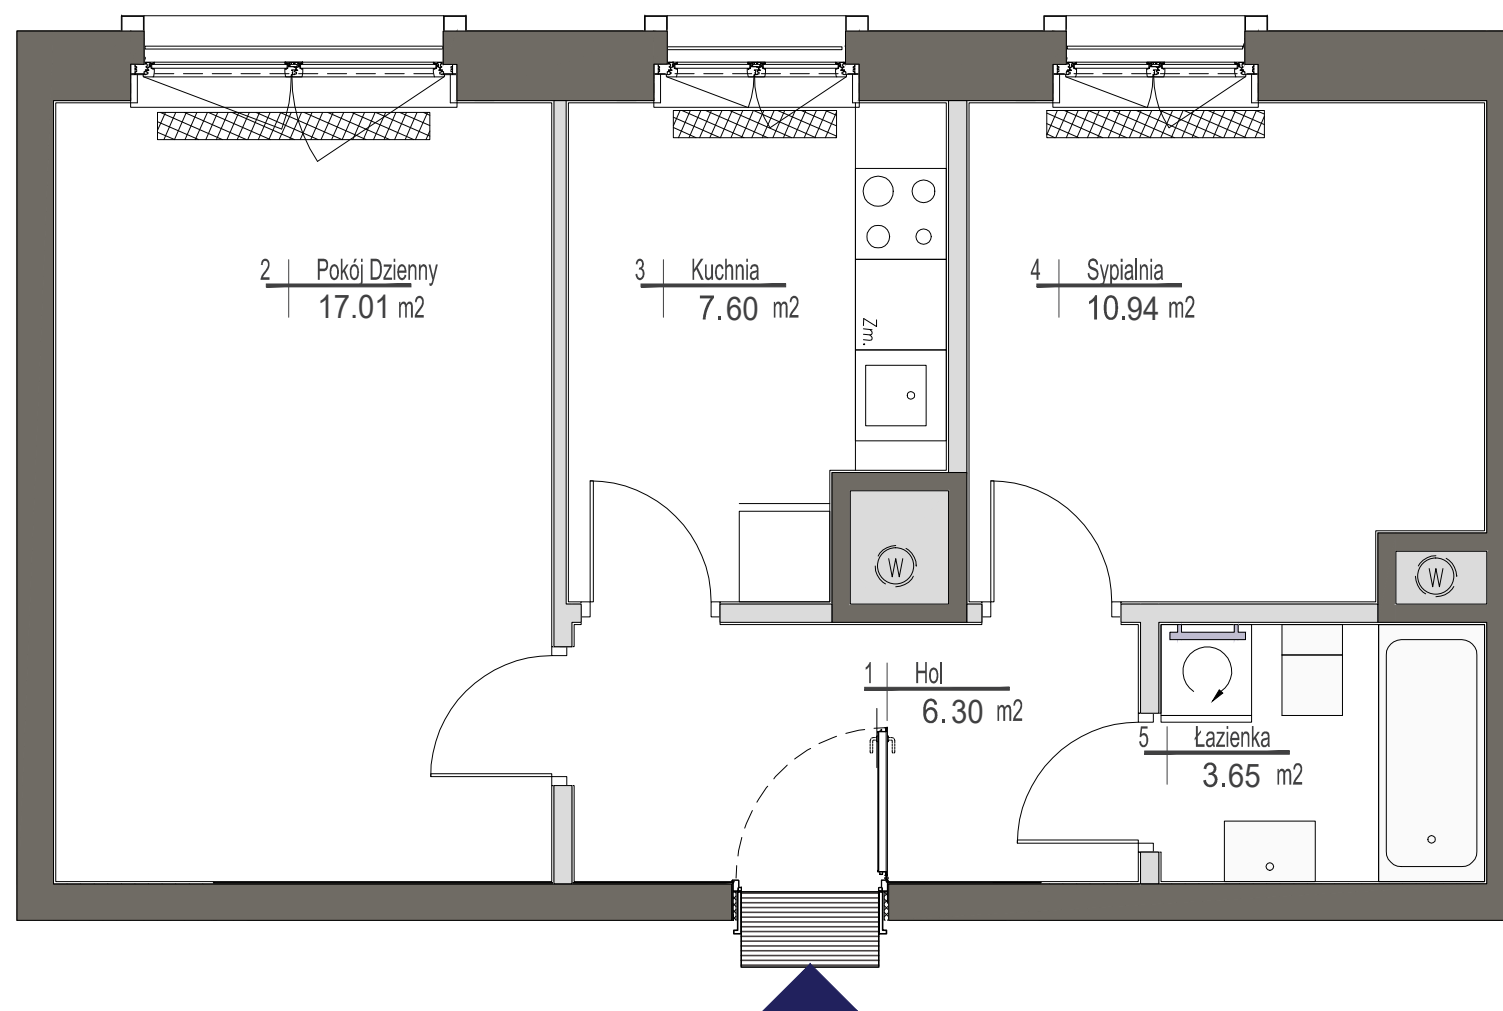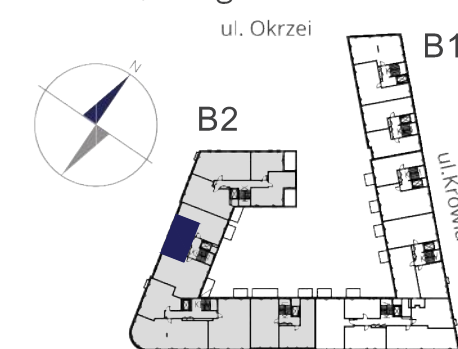

MIESZKANIE NR 34

| | |
|--------------|-----|
| KLATKA | III |
| PIĘTRO | 2 |
| LICZBA POKOI | 2 |

| | |
|------------------|----------------------|
| 1. HOL | 6,30 m ² |
| 2. POKÓJ DZIENNY | 17,01 m ² |
| 3. KUCHNIA | 7,60 m ² |
| 4. SYPIALNIA | 10,94 m ² |
| 5. ŁAZIENKA | 3,65 m ² |

POWIERZCHNIA MIESZKANIA: 45,50 m²

skala 1:50



UWAGI

Wszystkie powierzchnie podano na podstawie projektu wykonawczego w oparciu o par. 11 ust. 2 lit. b) Rozporządzenia Ministra Transportu Budownictwa i Gospodarki Morskiej z dnia 25 kwietnia 2012 r. w sprawie szczegółowego zakresu i formy projektu budowlanego. Rozmieszczenie wyposażenia nie stanowi zobowiązania umownego i służy do przykładowej prezentacji graficznej.

- ściany działowe
- ściany konstrukcyjne i kominy

ul. Domeyki 5
04-146 Warszawa
www.apa.com.pl

APA WOJCIECHOWSKI
ARCHITEKCI