

Mieszkanie nr 23

Powierzchnia wewnętrzna: 65,69 m²

Royal Garden

W I L A N Ó W

Mieszkanie nr 23 PIĘTRO 1 / KONDYGNACJA 2

1. KORYTARZ	10,99 m ²
2. ŁAZIENKA	4,70 m ²
3. POKÓJ	14,94 m ²
4. POKÓJ	9,19 m ²
5. SALON Z ANEKSEM	23,21 m ²

POWIERZCHNIA UŻYTKOWA
MIESZKANIA 63,03 m²

POWIERZCHNIA POD
ŚCIANKAMI DZIAŁOWYMI 2,66 m²


POWIERZCHNIA WEWNĘTRZNA
MIESZKANIA 65,69 m²

6. LOGGIA 9,17 m²

BIURO SPRZEDAŻY

ul. Puławska 2,
02-566 Warszawa

royalgarden@greenhousedevopment.pl
tel. 667 227 227

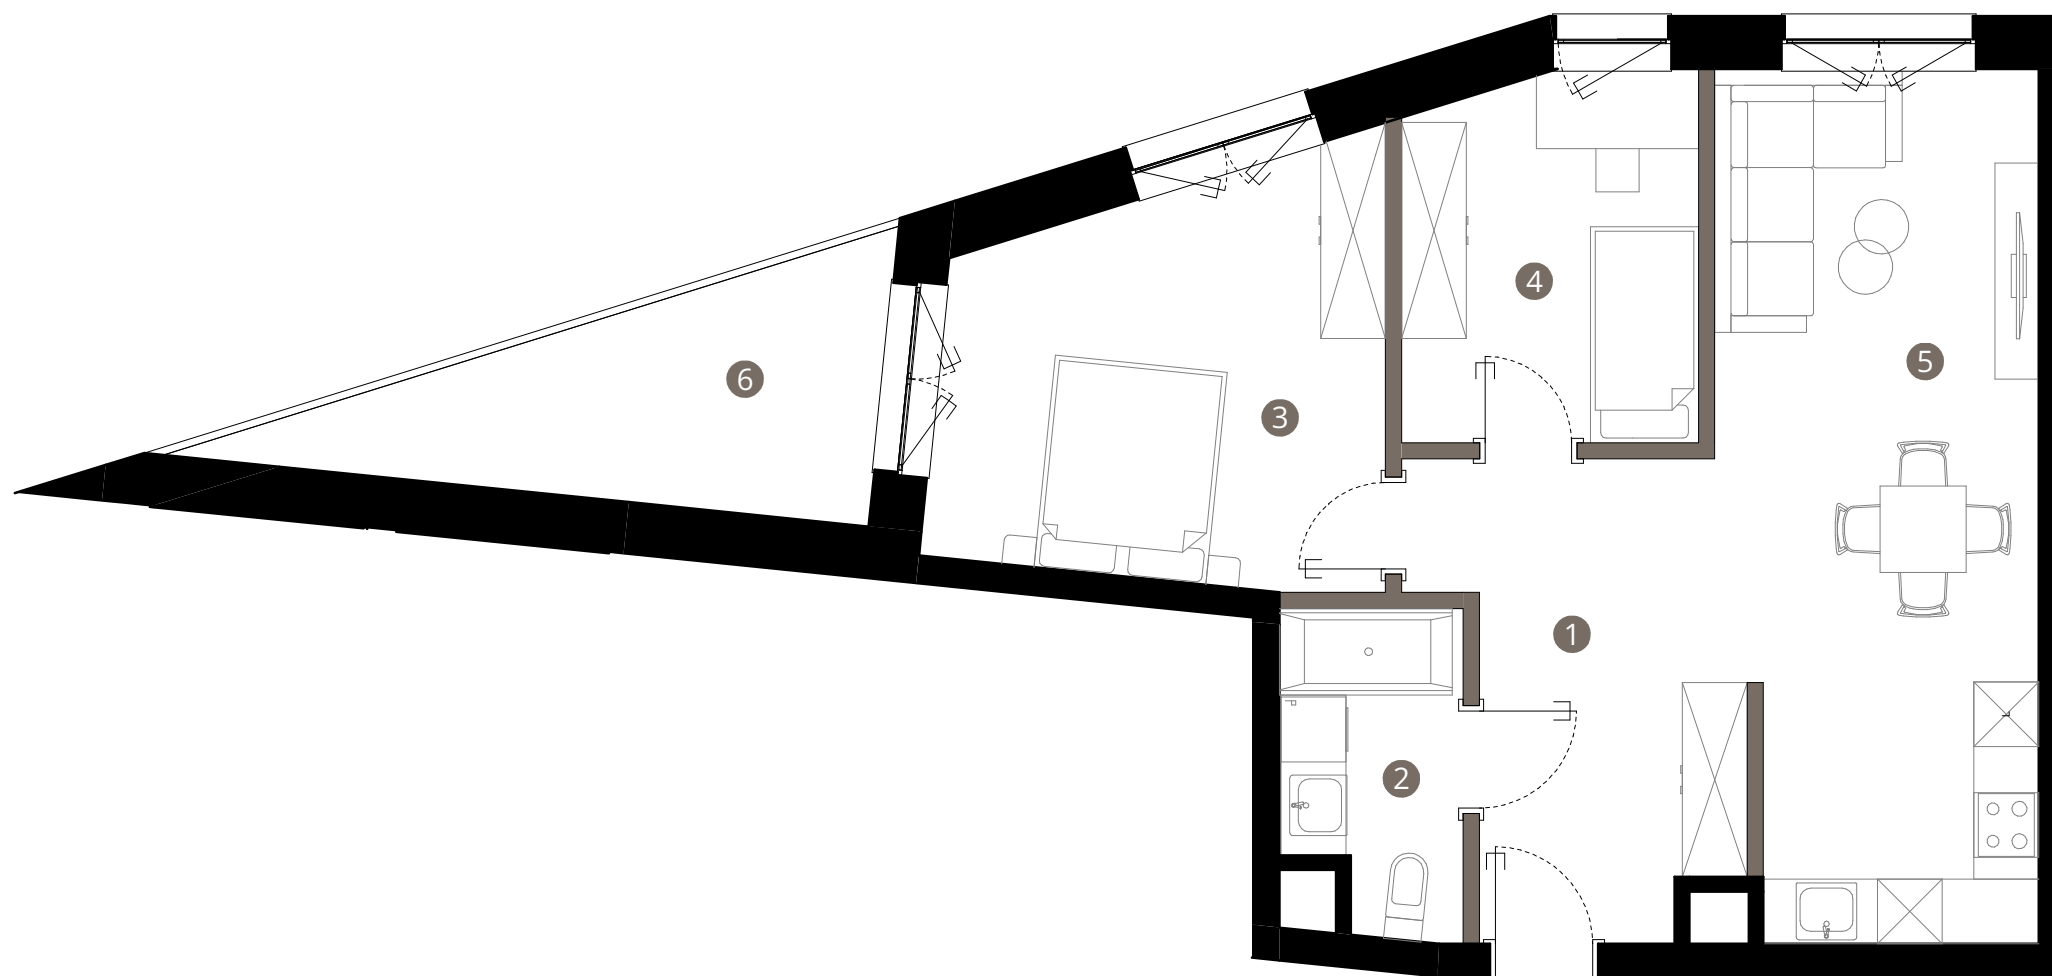


0m 1m 2m 3m

Uwaga: rysunek koncepcyjny; wymiary i powierzchnie mogą ulec zmianie. Plan koncepcyjny lokalu i budynku.

— ściany wewnątrz lokalowe nadające się do demontażu

Powierzchnia użytkowa lokalu jest określona na podstawie Rozporządzenia Ministra Rozwoju w sprawie szczegółowego zakresu i formy projektu budowlanego z dnia 11 września 2020r. (Dz. U. z 2020 r, poz. 1609) zgodnie z zasadami zawartymi w Polskiej Normie PN-ISO 9836:2015-12. Powierzchnia sprzedaży (wewnętrzna lokalu) stanowi sumę powierzchni użytkowej lokalu oraz powierzchni pod ścianami działowymi z możliwością ich aranżacji i powierzchni wnek okiennych. Przedstawiona na rzutach aranżacja ma charakter przykładowy, a meblowanie nie stanowi wyposażenia nabywanego lokalu.

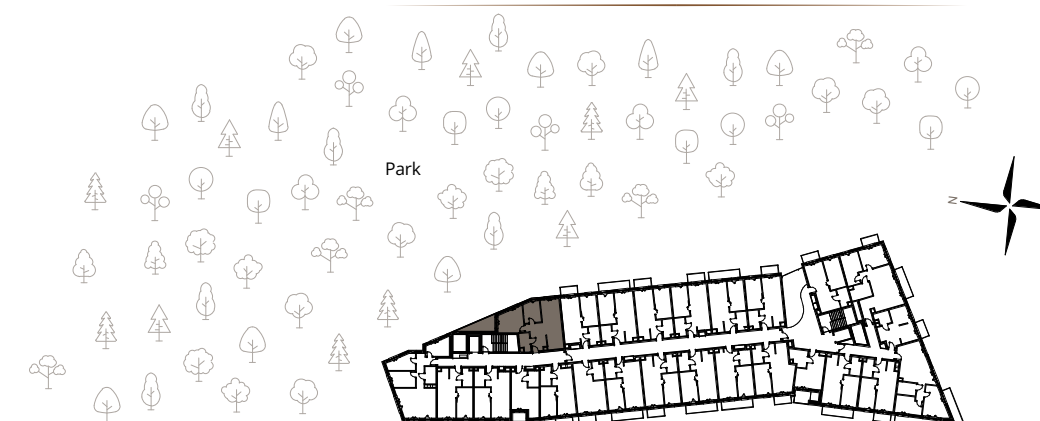

ul. Zdrowa