

Budynek mieszkalny wielorodzinny przy ul. M. Grzegorzewskiej 2

piętro II


58.82m²

m.23


D.DOM BUDUJEMY
DLA
CIEBIE

Skala 1:100

Powierzchnia całkowita użytkowa	58.82m ²
---------------------------------------	---------------------

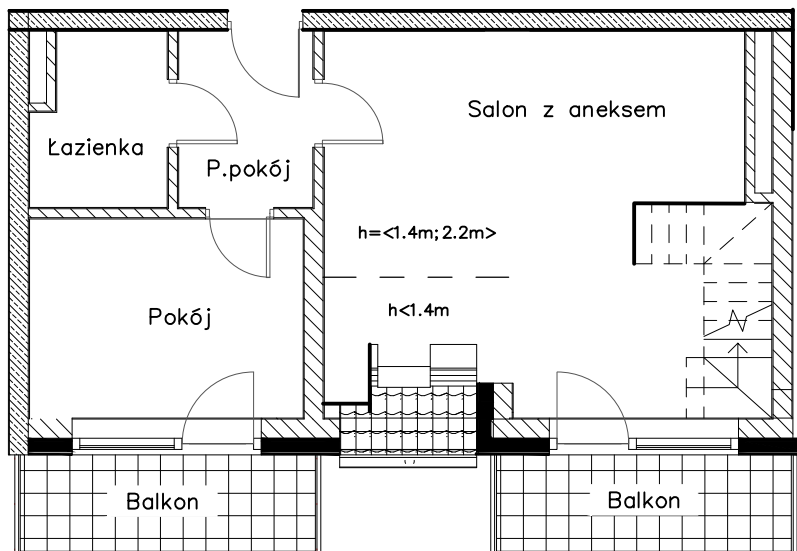

Zestawienie pomieszczeń		
POMIESZCZENIE	pow. [m ²]	Uwagi
Salon z aneksem	29.52	2xBalkon
Pokój	9.41	
Łazienka	3.89	
P.pokój	4.20	
Antresola	11.80	

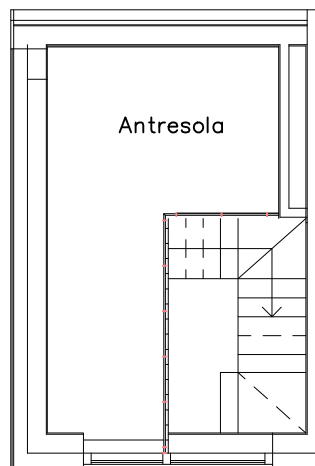

**GRZE
GORZE
WSKA**
Mieszkania & Apartamenty
nad tym

Szkic lokalizacyjny

