

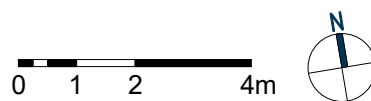


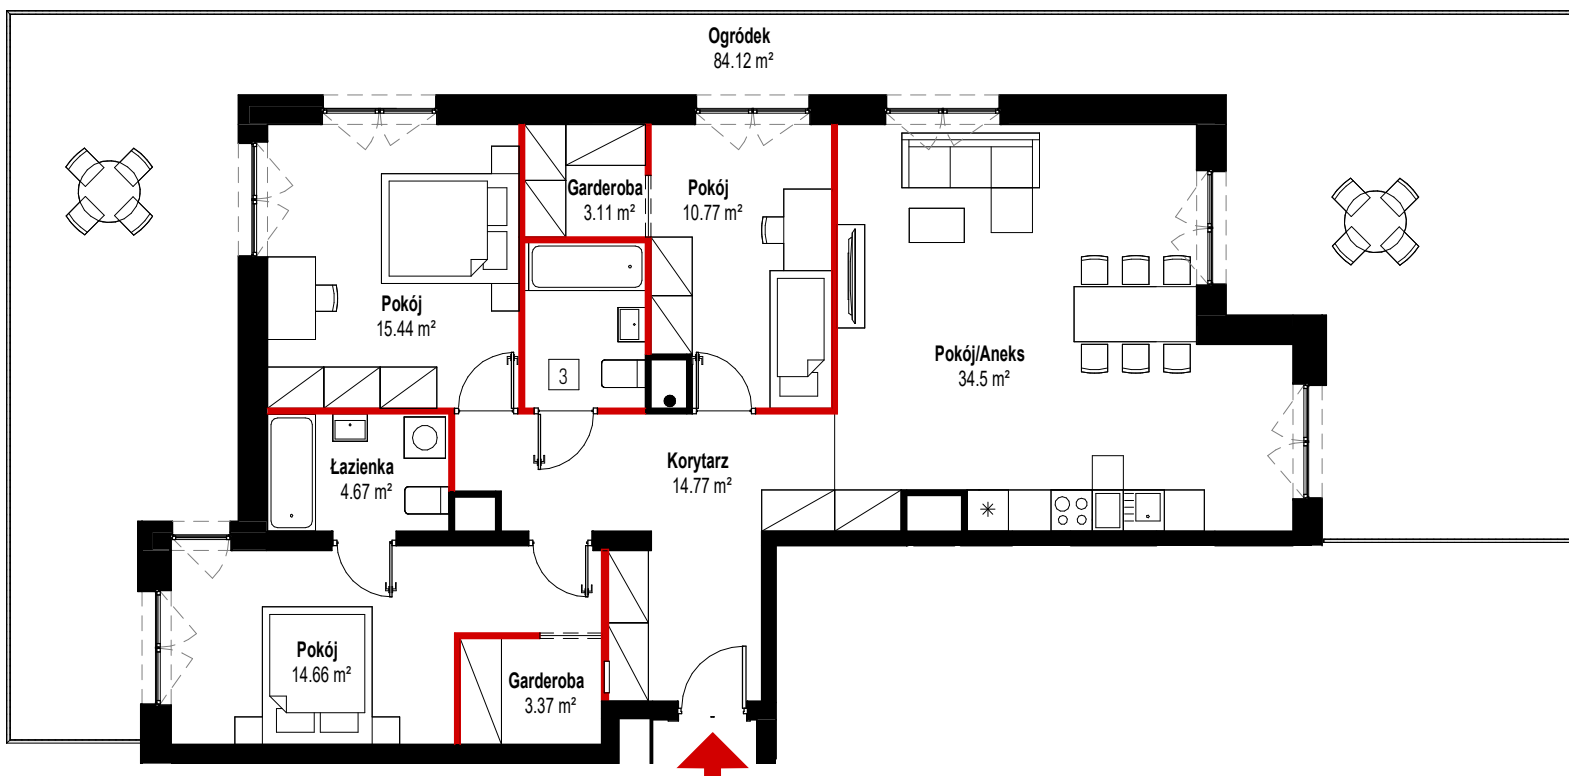

ul. Sikorskiego

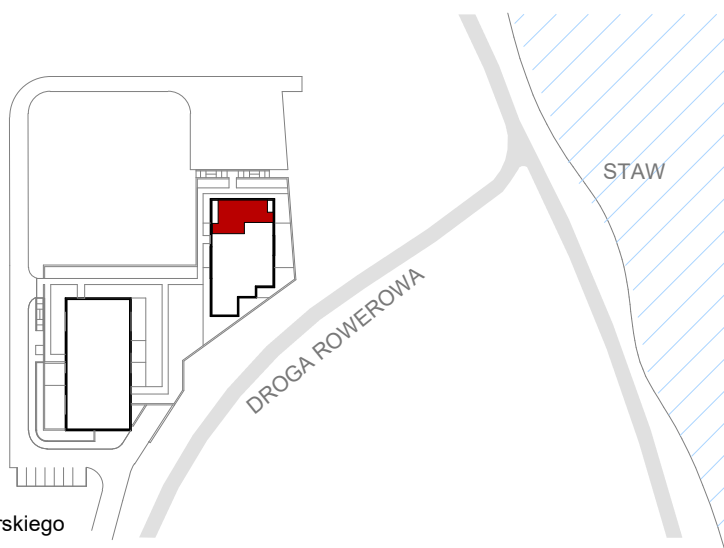

 NAJLEPSZE LOKALIZACJE, NAJWYŻSZE STANDARDY	BUDYNEK B	IŁOŚĆ POKOI 4	B.0.1	CZORA&CZORA
	PARTER	105.84 m²	WYSOKOŚĆ KONDYGNACJI 2,80 m	

UWAGI:

1. Rzeczywiste wymiary, powierzchnie oraz wysokości pomieszczeń zostaną określone w dokumentacji powykonawczej na podstawie pomiarów geodezyjnych i w związku z tym mogą ulec zmianie.
2. Przedstawiona aranżacja lokalu w zakresie umeblowania jest przykładowa, umeblowanie nie jest wyposażeniem lokalu.
3. Drzwi wewnętrzne nie są wyposażeniem lokalu, a ich schemat umieszczono w celach informacyjnych.
4. Rozmieszczenie elementów infrastruktury i stałego wyposażenia budynku zamieszczone w katalogu może ulec zmianie w szczególnych przypadkach wynikających z przepisów budowlanych lub zaleceń nadzoru inwestycji.
5. Obmiaru powierzchni użytkowej lokalu mieszkalnego dokonano zgodnie z normą PN-ISO 9836 z wliczoną powierzchnią pod ściankami działowymi.
6. Rzeczywiste rozmieszczenie i wymiary okien mogą ulec zmianie.
7. Wysokość podana w świetle bez warstwy wykończeniowej. Dopuszcza się rozprowadzenie instalacji do przyborów sanitarnych ponad posadzką i natynkowo.