

Developer:
Biuro Sprzedaży:

HSD
inwestycje



Zespół 24 budynków jednorodzinnych
w zabudowie bliźniaczej
oraz 2 budynków wolnostojących
przy ul. Paszkowskiego w Krakowie.

MIESZKANIE NR 30

I PIĘTRO
BUDYNEK nr 8

4 POKOJE

I POZIOM MIESZKANIA

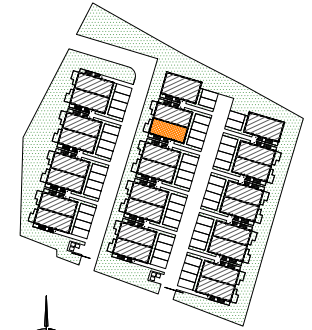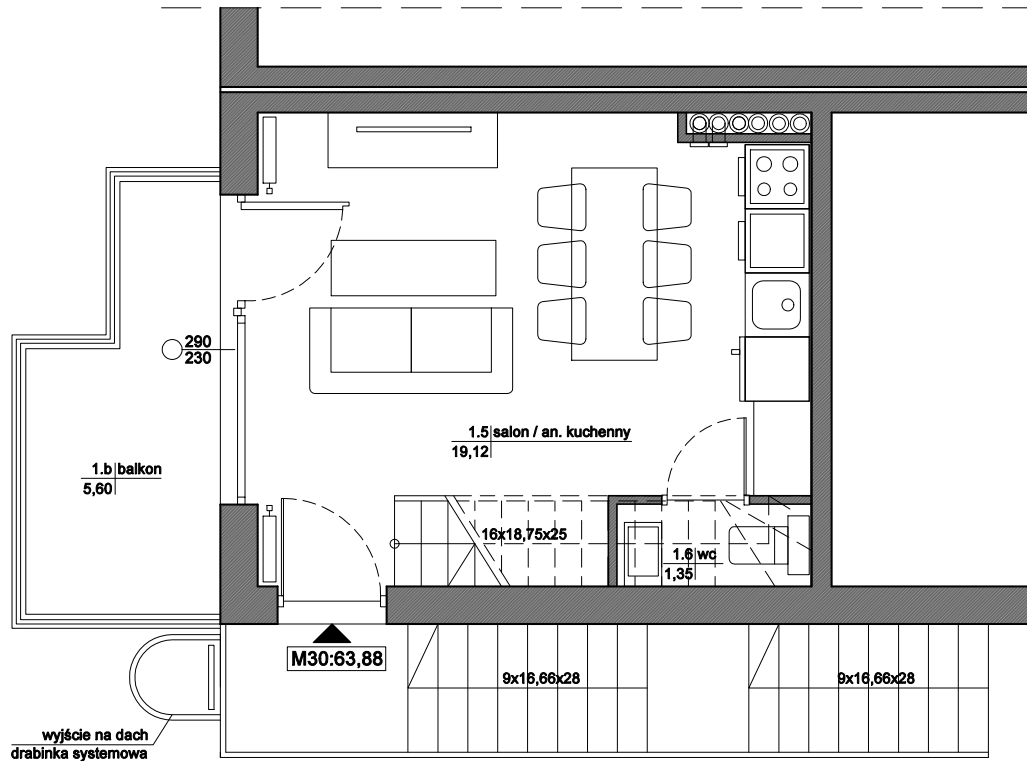

MIESZKANIE nr 30

1.5	SALON / ANEKS KUCH.	19,12 m ²
1.6	WC	1,35 m ²
2.1	HALL	7,13 m ²
2.2	ŁAZIENKA	3,93 m ²
2.3	SYPIALNIA	12,61 m ²
2.4	SYPIALNIA	10,86 m ²
2.5	SYPIALNIA	8,88 m ²
RAZEM:		63,88 m²
1.b	BALKON	5,80 m ²

Powierzchnia pomieszczeń liczona
wg normy PN-ISO 9836; 1997

Powierzchnia mieszkań może ulec zmianie.

Pokazana aranżacja pomieszczeń jest
przykładowa.

Przedstawione plany nie stanowią oferty
handlowej w rozumieniu kodeksu cywilnego.

Główny Projektant:
mgr inż. arch. Marek Skołuba

0 1 2 3m



SKALA 1:50