


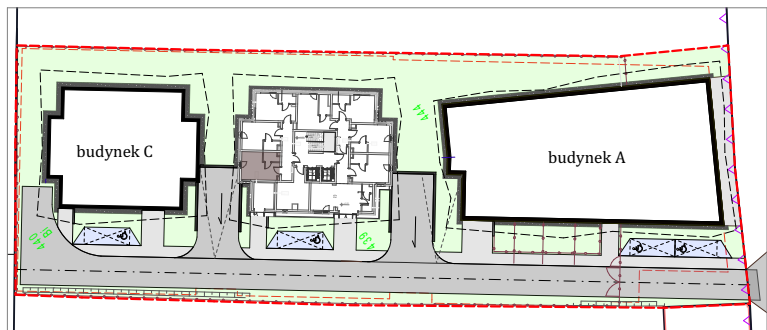


USYTUOWANIE NA RZUCIE PARTERU



Podziałka podana z tolerancją +/- 5%

ROYAL STUDIOS
SMART APARTMENTS
GLIWICE

L.B.0.7

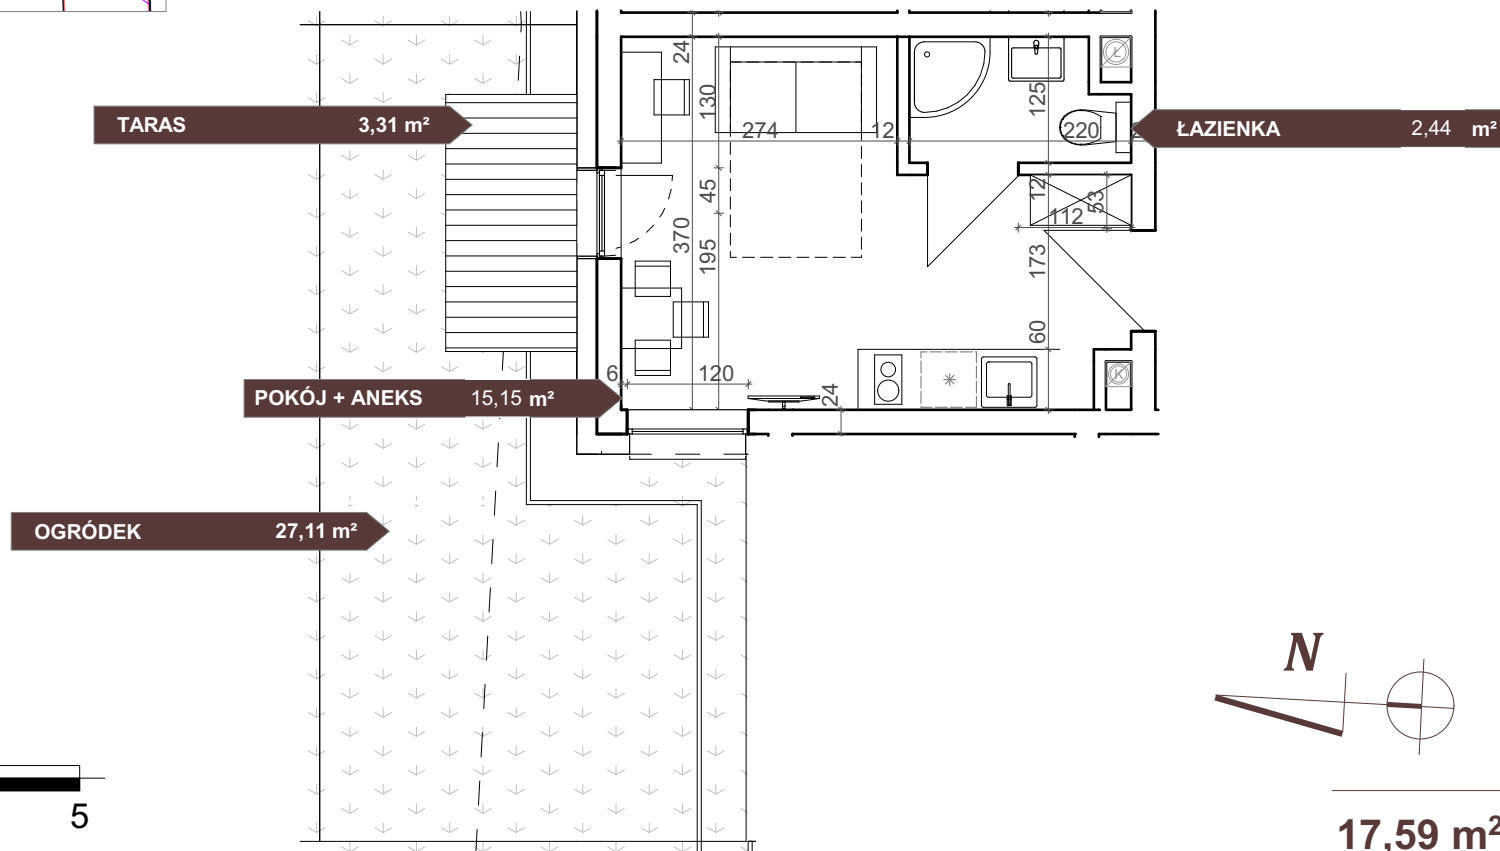

17,59 m²

GLIWICE ul. Pszczyńska

www.royal-investment.com

Uwaga: powierzchnia liczona wg PN=ISO 9836;1997. Na etapie projektu wykonawczego i realizacji obiektu mogą wystąpić korekty w powierzchni lokali i układzie ścian, powierzchnia liczona w stanie wykończonym. Do obliczeń przyjęto 1 cm tynku.

Aranżacje mikroapartamentu Royal przedstawiono poglądowo.