



PLAN SYTUACYJNY

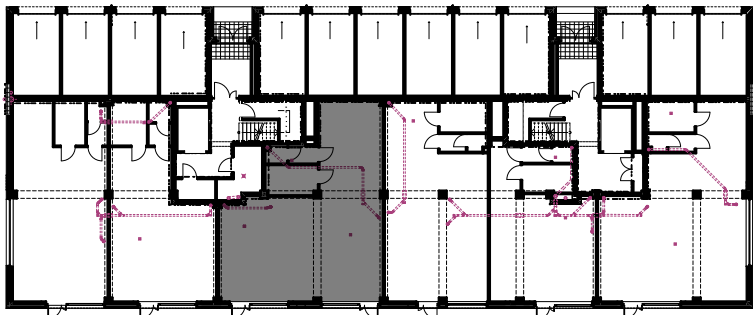


PLAN OSIEDLA

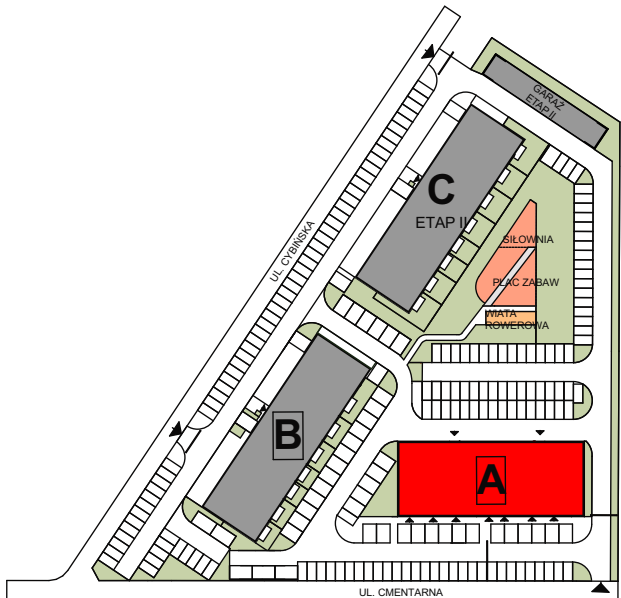

LOKAL: **A/87**
TYP: LOKAL UŻYTKOWY
KONDYGNACJA: PARTER
BUDYNEK: ETAP I - BUDYNEK A

POWIERZCHNIA
LOKALU **110,95 m²**

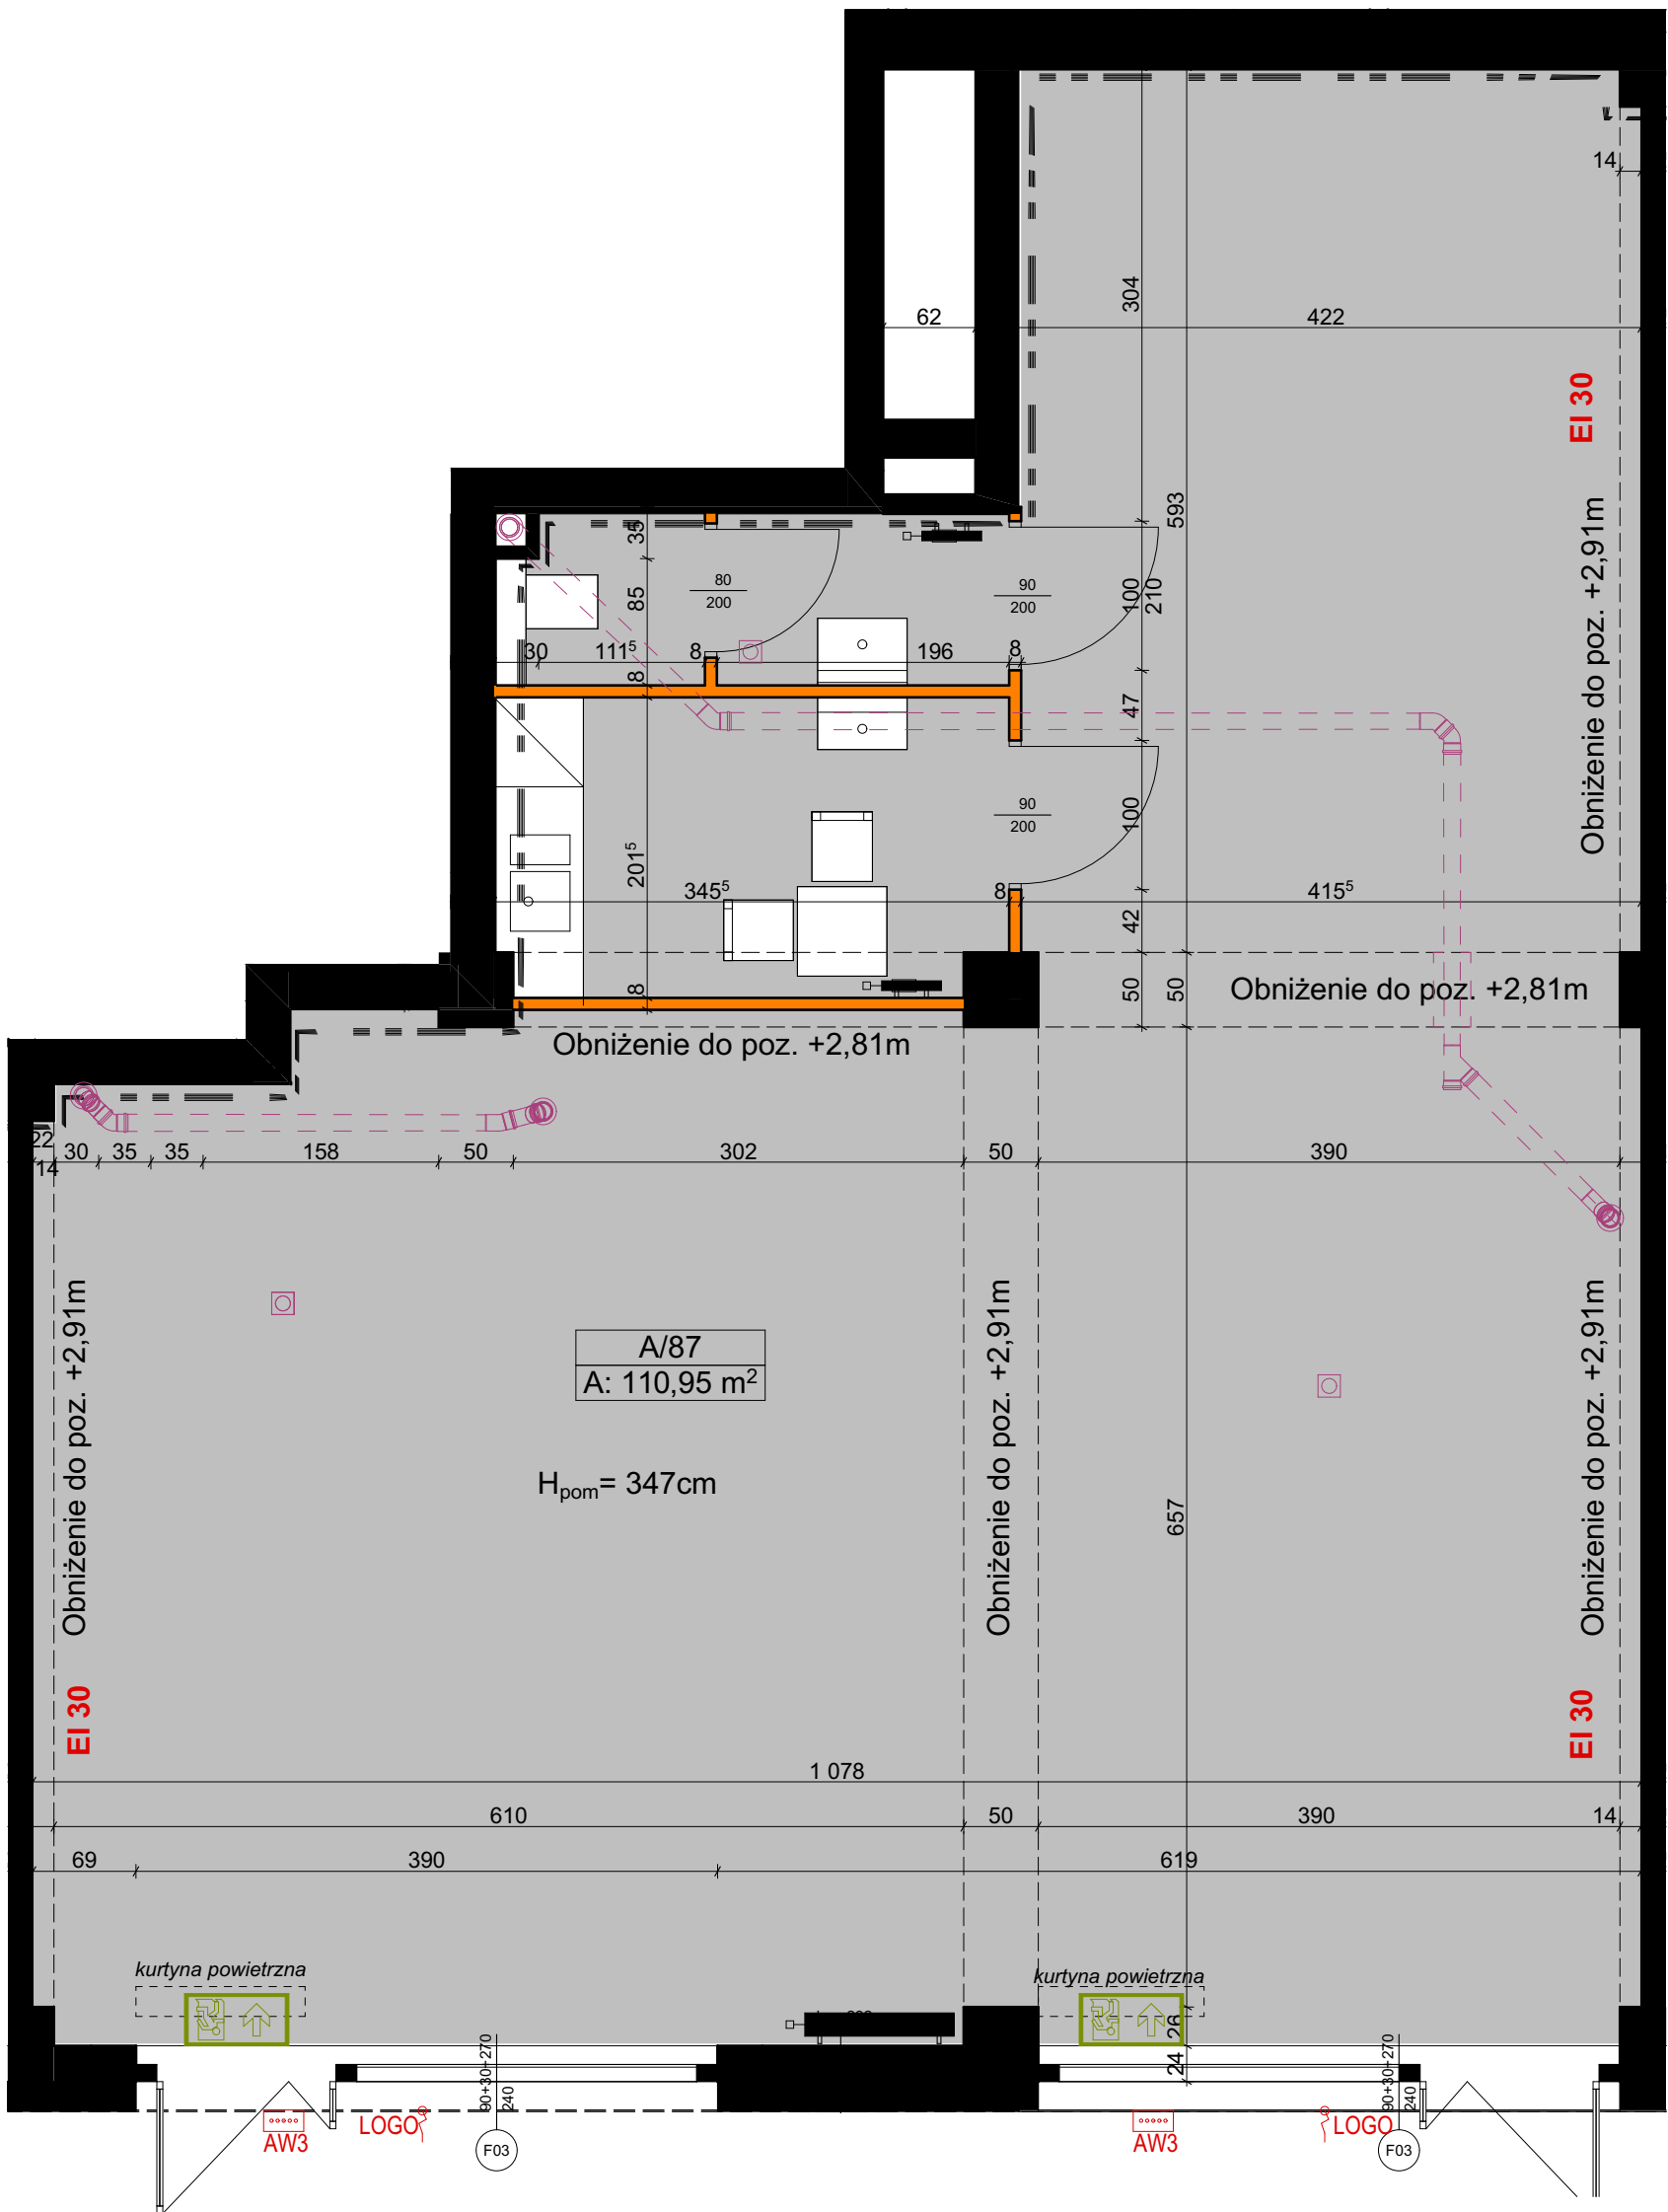

LEGENDA

- ściana konstrukcyjna
- ściana szachtu
- ściana działowa w zakresie Najemcy - przykład aranżacji
- Oprawa awaryjna zewn. nt typu 6,8W IP65
- wypust 230V ze ściany pod oświetlenie logo (w zakresie Najemcy)
- tablica fluoescencyjna naklejana na ścianę wyznaczająca drogę ewakuacji
- instalacja kanalizacyjna sanitarna
- rewizja kanalizacyjna
- pion kanalizacyjny

NINIEJSZE DANE SĄ POGLĄDOWE I MOGĄ ODBIEGAĆ OD OSTATECZNEGO PROJEKTU REALIZACYJNEGO