


OSIEDLE GOSLOVE

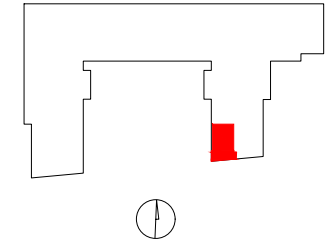

F126

mieszkanie	2 pokoje
	z aneksem
budynek	A
nr klatki	F
piętro	3
kondygnacja	4
loggia	5.94 m²

oznaczenie pomieszczeń


01	hol	7.90 m²
02	łazienka	3.38 m²
03	pokój+aneks kuch.	16.65 m²
04	oranżeria	7.06 m²
05	pokój	10.36 m²

suma pow.uż. **45.35 m²**

powierzchnia pod ściankami nadającymi się do demontażu 1.50 m²

pow. lokalu **46.85 m²**

Powierzchnie liczone wg PN-ISO 9836:2015. Karta katalogowa jest załącznikiem do umowy.
UWAGA: Wymiary oraz instalacje wyrysowano na podstawie projektu budowlanego.
Mogą nastąpić nieznaczne zmiany zgodnie z postanowieniami umowy deweloperskiej.

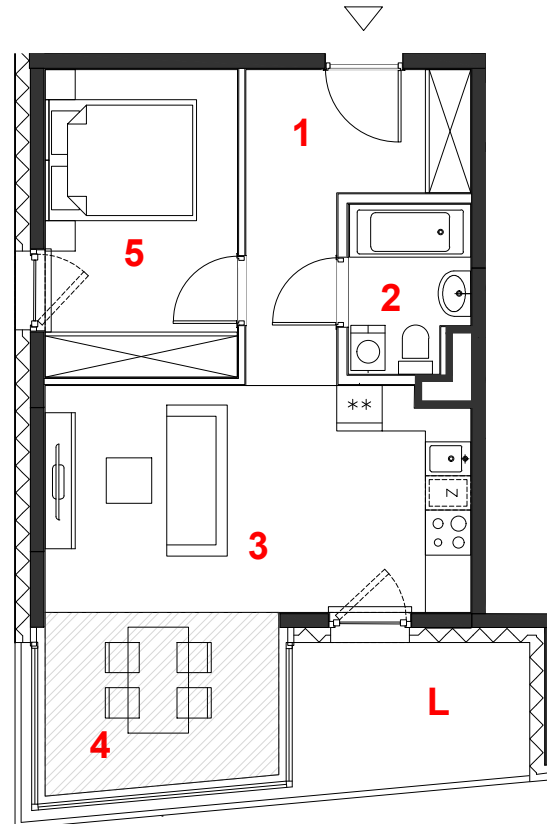

skala 1:100



miejscowe obniżenie sufitu

ściany działowe

konstrukcja i szachty instalacyjne

PROFBUD

biuro@profbud.info

tel. 605 606 606

ARCHITEKCI DAWIDCZYK & PARTNERZY
Okrzei 18/40 03-710 Warszawa
www.iadp.pl poczta@iadp.pl
tel.48227861389