


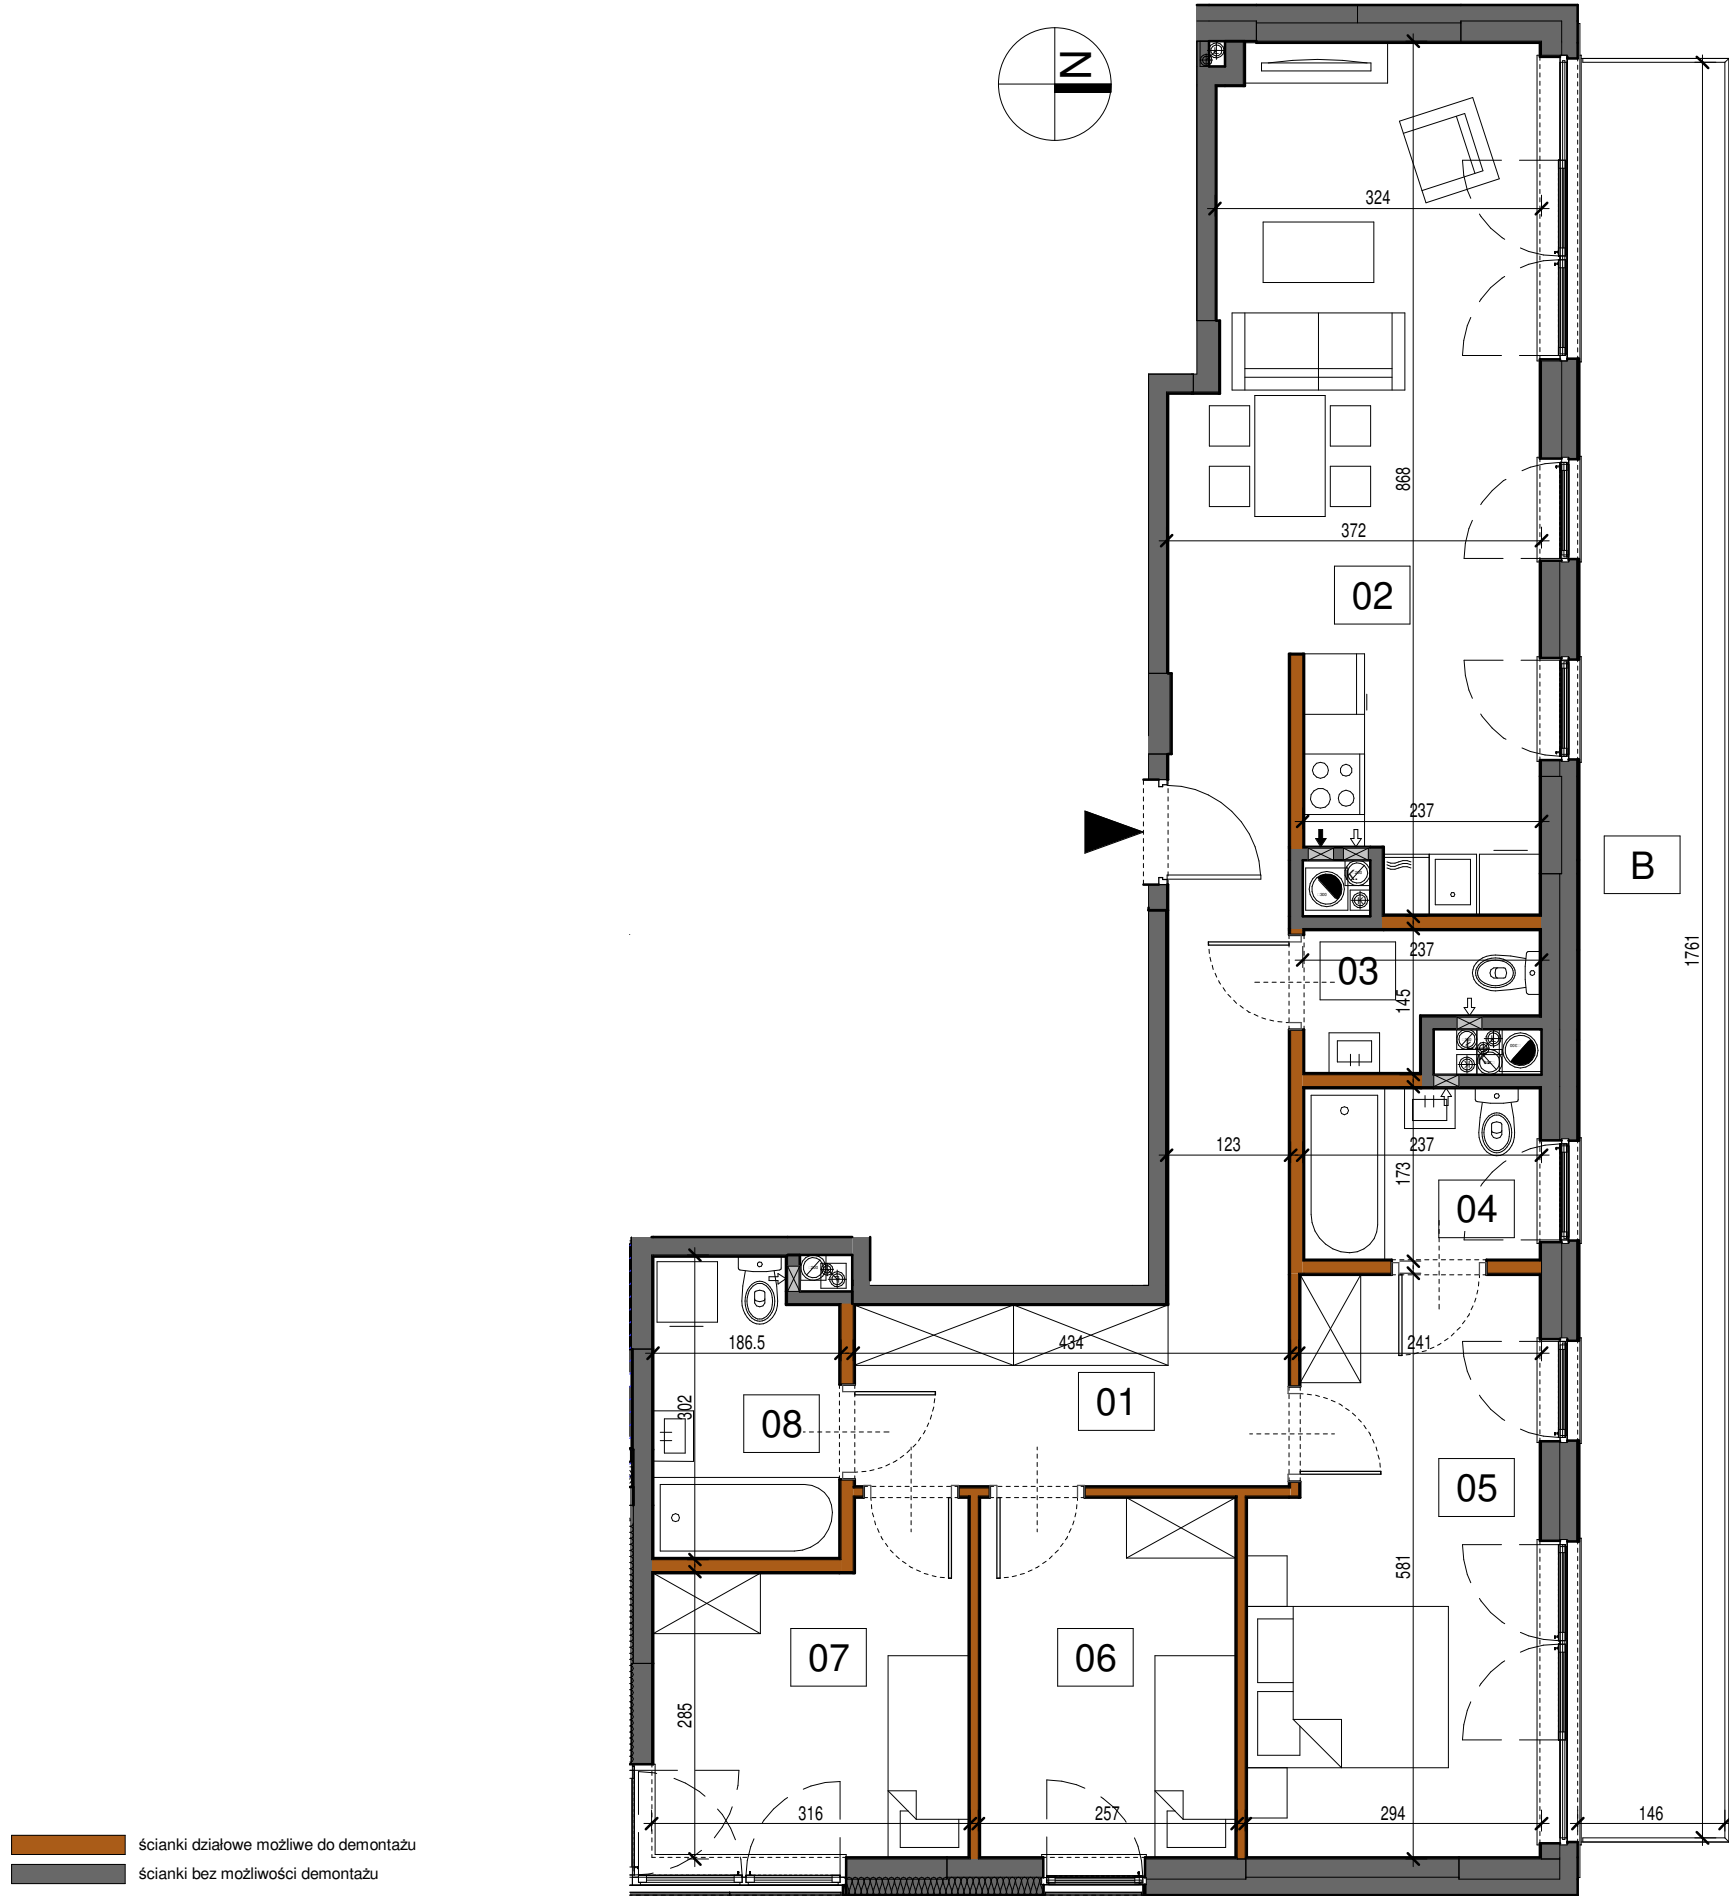


- ścianki działowe możliwe do demontażu
- ścianki bez możliwości demontażu
- Aranżacja lokalu mieszkalnego przedstawiona na rzucie jest przykładowa
- Wymiary podane są w stanie surowym
- Niniejsza karta katalogowa opracowana została na podstawie projektu budowlanego
- W toku realizacji wymiary i powierzchnie mogą ulec zmianom do 2% w stosunku do informacji zawartych w karcie katalogowej
- Na warstwy wykończeniowe podłóg przewidziano 2cm
- Niniejsza karta mieszkaniowa ma charakter informacyjno-marketingowy i nie stanowi oferty handlowej w rozumieniu prawa - Art. 66 §1 Kodeksu Cywilnego
- Obmiar powierzchni użytkowej lokalu mieszkalnego wykonano zgodnie z normą PN-ISO 9836:1997
- Powierzchnie są obliczane w świetle pionowych przegród nienadających się do demontażu w stanie wykończonym, przy uwzględnieniu tynków, na poziomie podłogi



BIURO SPRZEDAŻY:  
Moko Concept Apartments  
tel. +48 881 339 331  
ul. Woronicza 33 A, 02-640 Warszawa  
zamieszkaj@mokoconcept.pl  
www.mokoconcept.pl

M 5

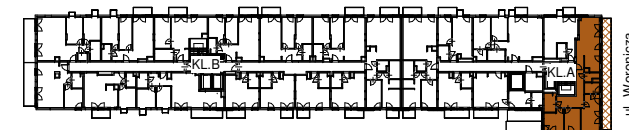


|                           |          |
|---------------------------|----------|
| KLATKA                    | A        |
| PIĘTRO                    | 1        |
| NUMER MIESZKANIA / LOKALU | 5        |
| LICZBA POKOI              | 4        |
| POWIERZCHNIA              | 91,60 m² |

ZESTAWIENIE POWIERZCHNI

|    |                       |       |
|----|-----------------------|-------|
| 01 | Korytarz              | 14.76 |
| 02 | Salon z aneksem kuch. | 27.95 |
| 03 | WC                    | 2.96  |
| 04 | Łazienka 1            | 4.38  |
| 05 | Sypialnia główna      | 16.18 |
| 06 | Pokój 1               | 9.60  |
| 07 | Pokój 2               | 10.16 |
| 08 | Łazienka 2            | 5.61  |
|    |                       | 91.60 |

|   |        |       |
|---|--------|-------|
| B | Balkon | 25.63 |
|---|--------|-------|

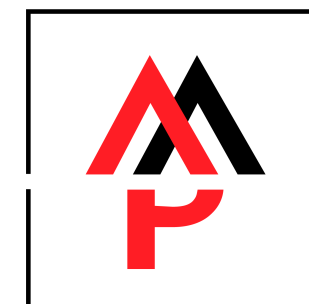

METROPOLIS  
Investments